



- POPOLNA ZAPORA - POVRŠINA NAMENJENA PEŠCEM
- POPOLNA ZAPORA OD 6.00 DO 8.00 - RAZEN ZA IMETNIKE DOVOLILNIC IN ZA DOSTAVO

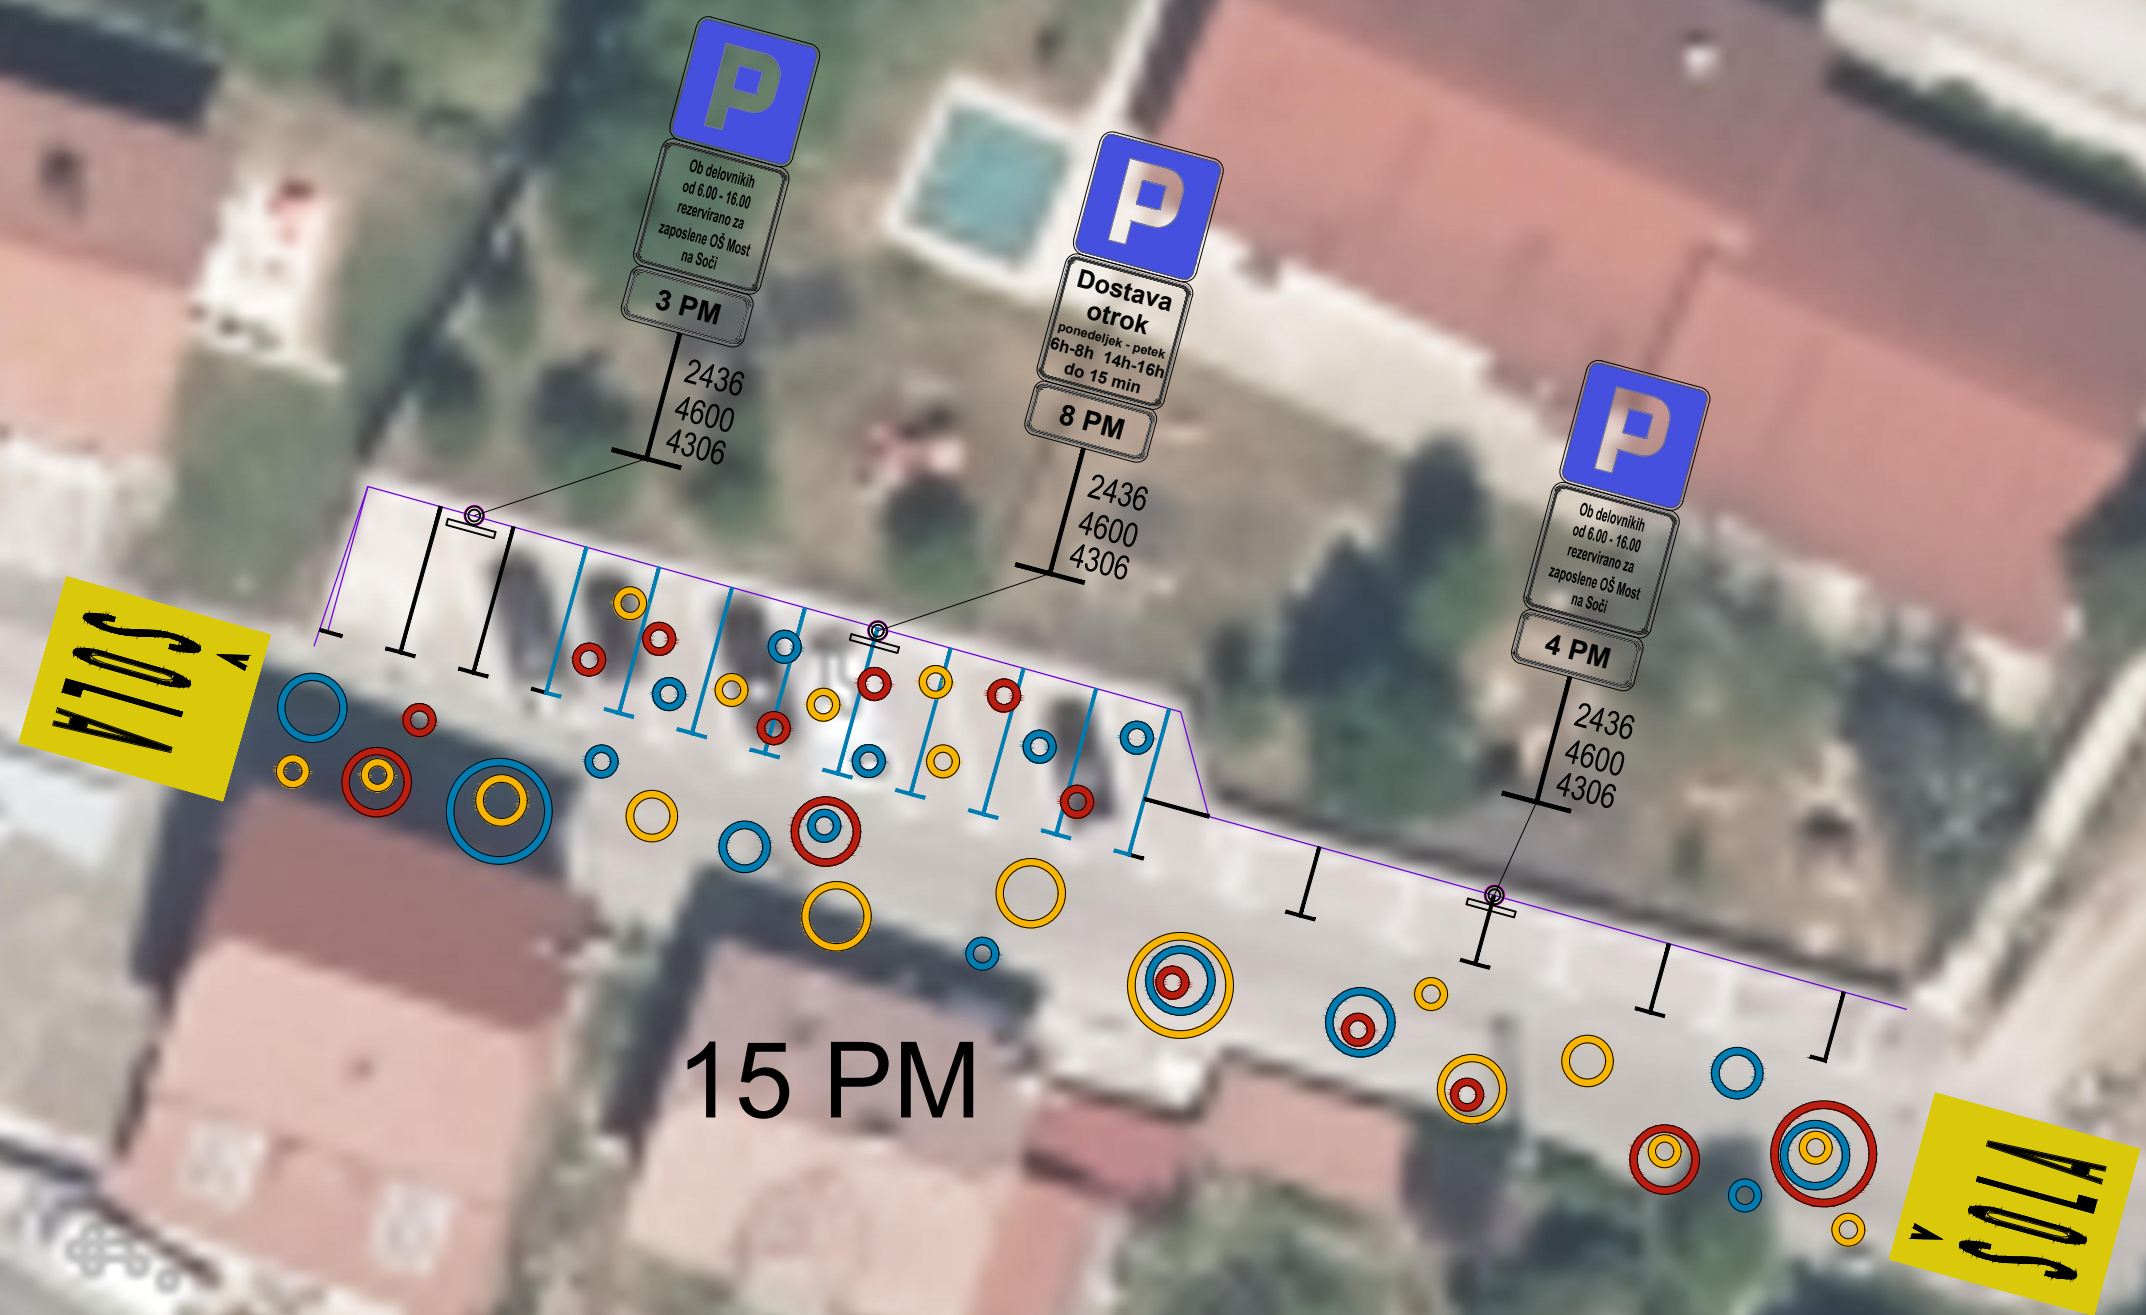


RAZŠIRITEV CESTNEGA PRIKLJUČKA

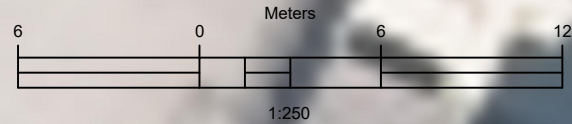




POVRŠINA
NAMENJENA
PEŠCEM

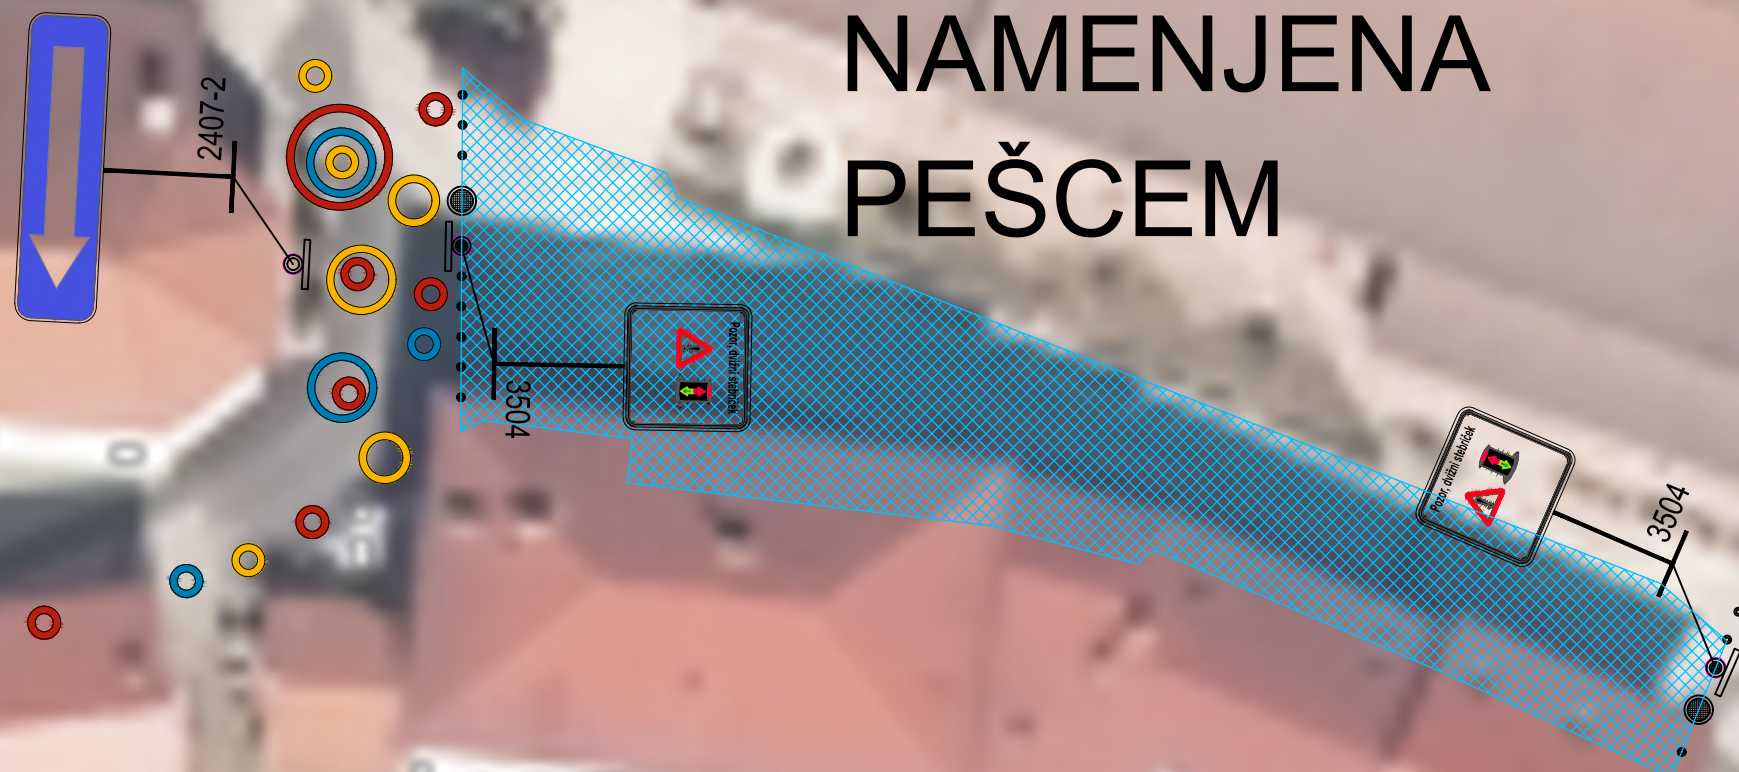

RAZŠIRITEV
CESTNEGA
PRIKLJUČKA

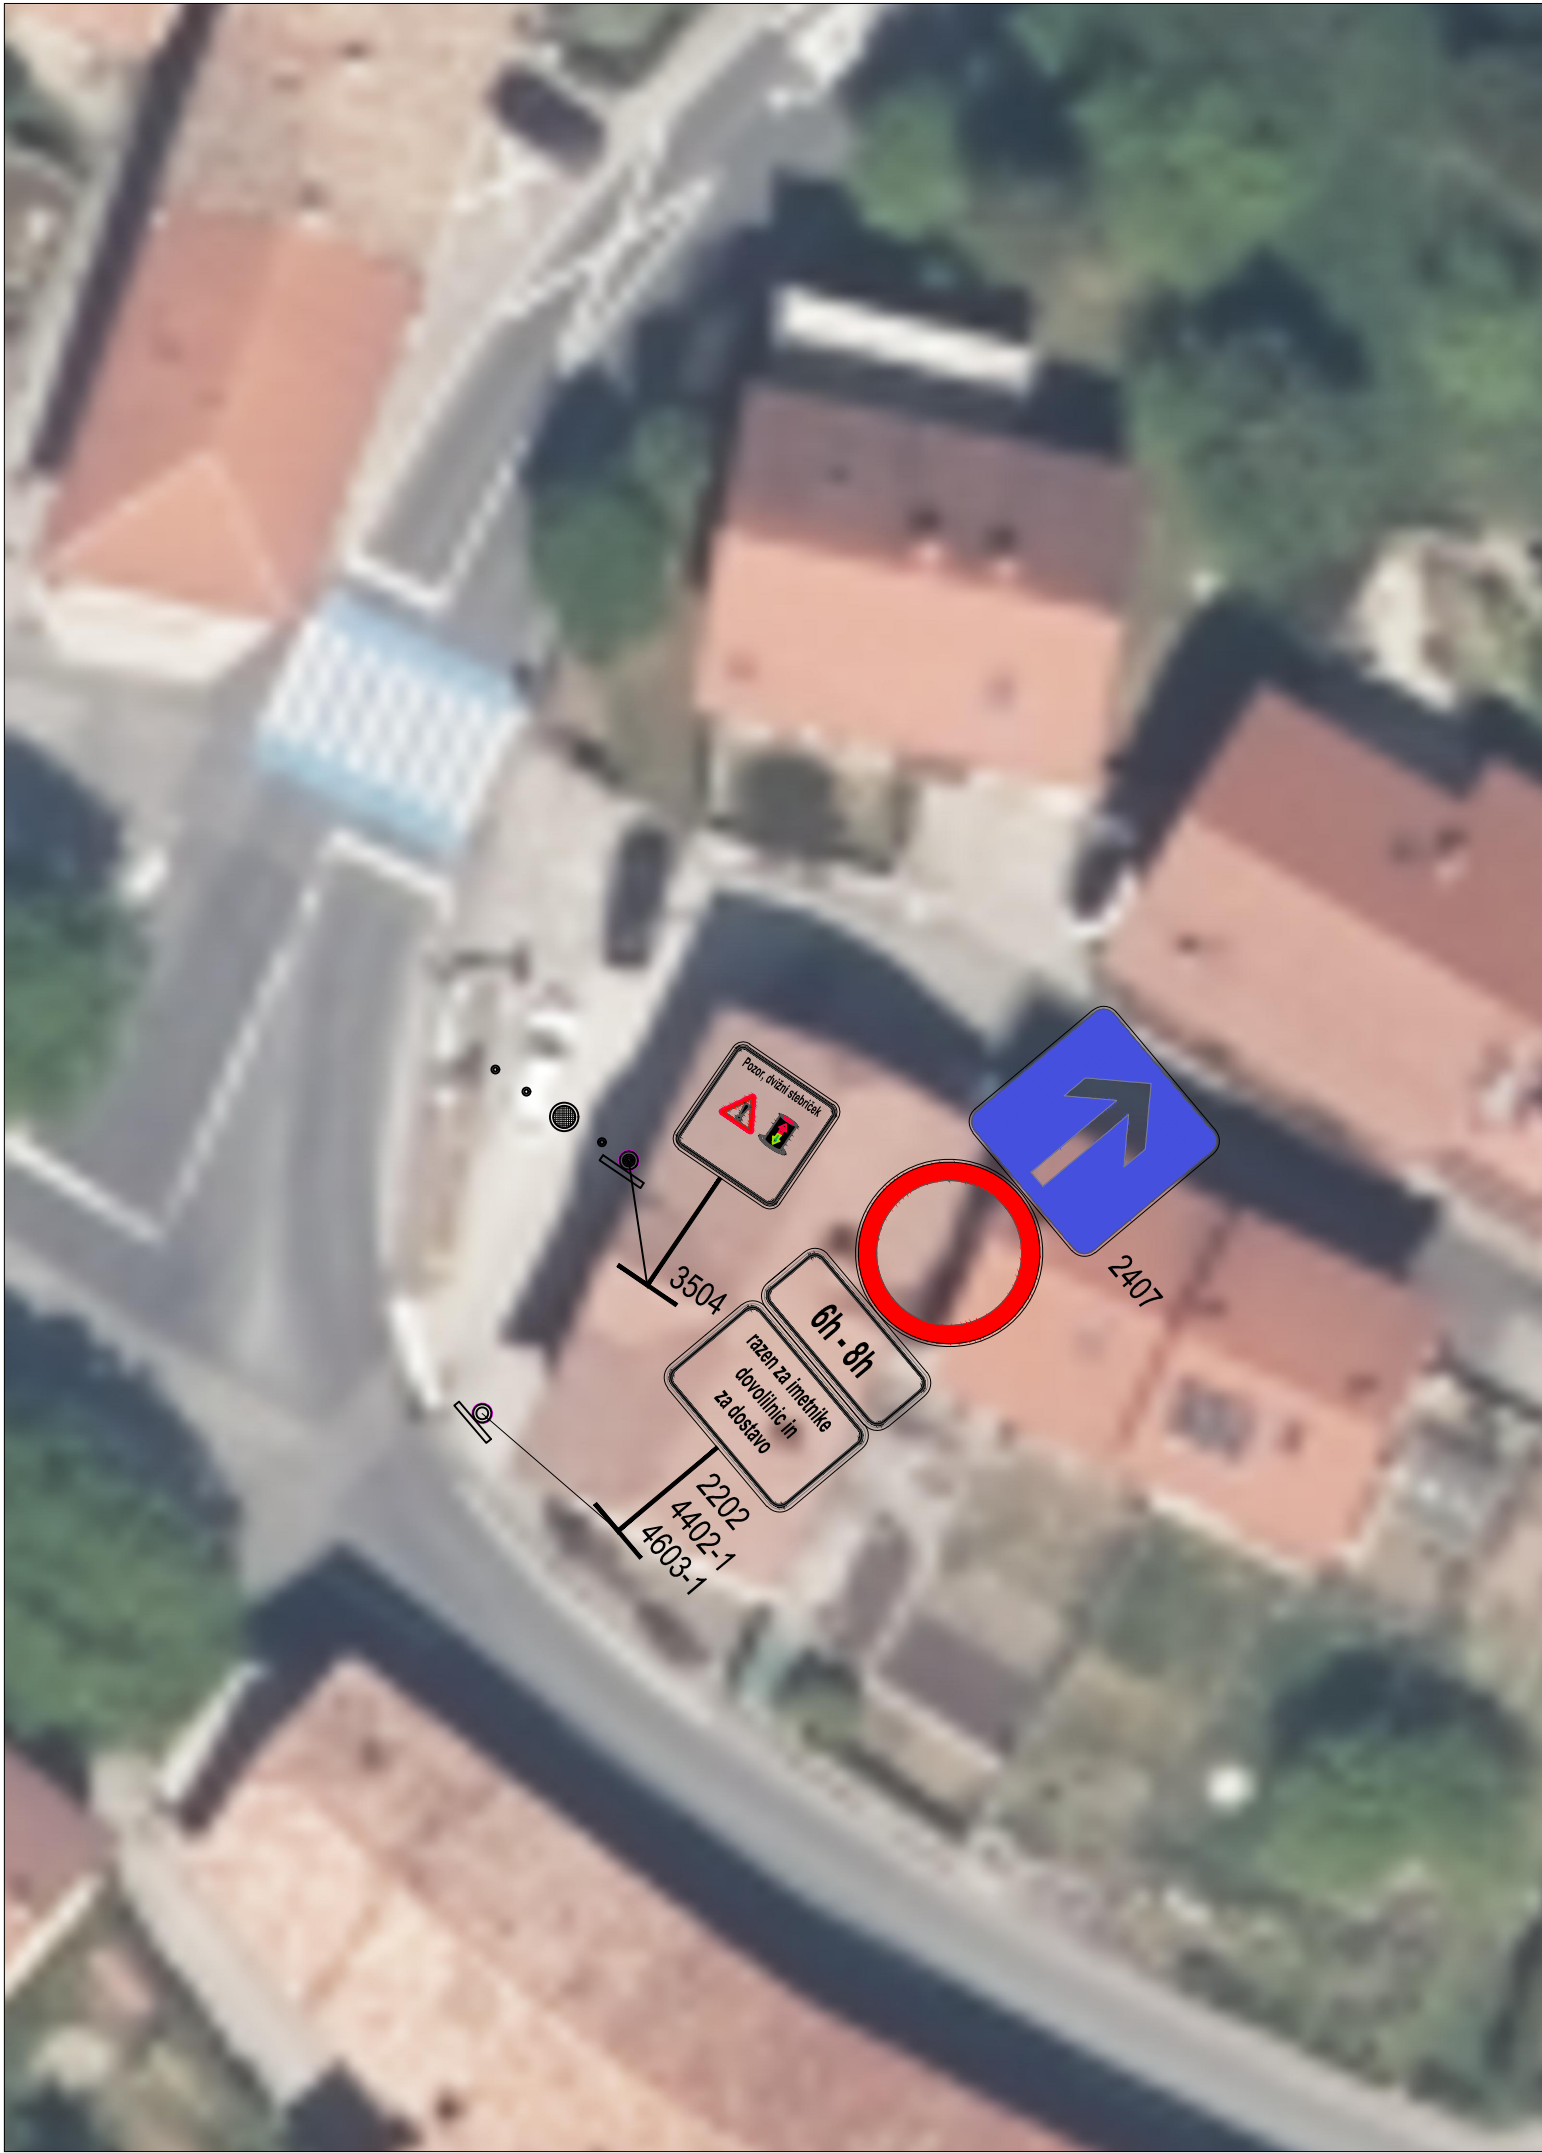



BRV ZA
PEŠCE