






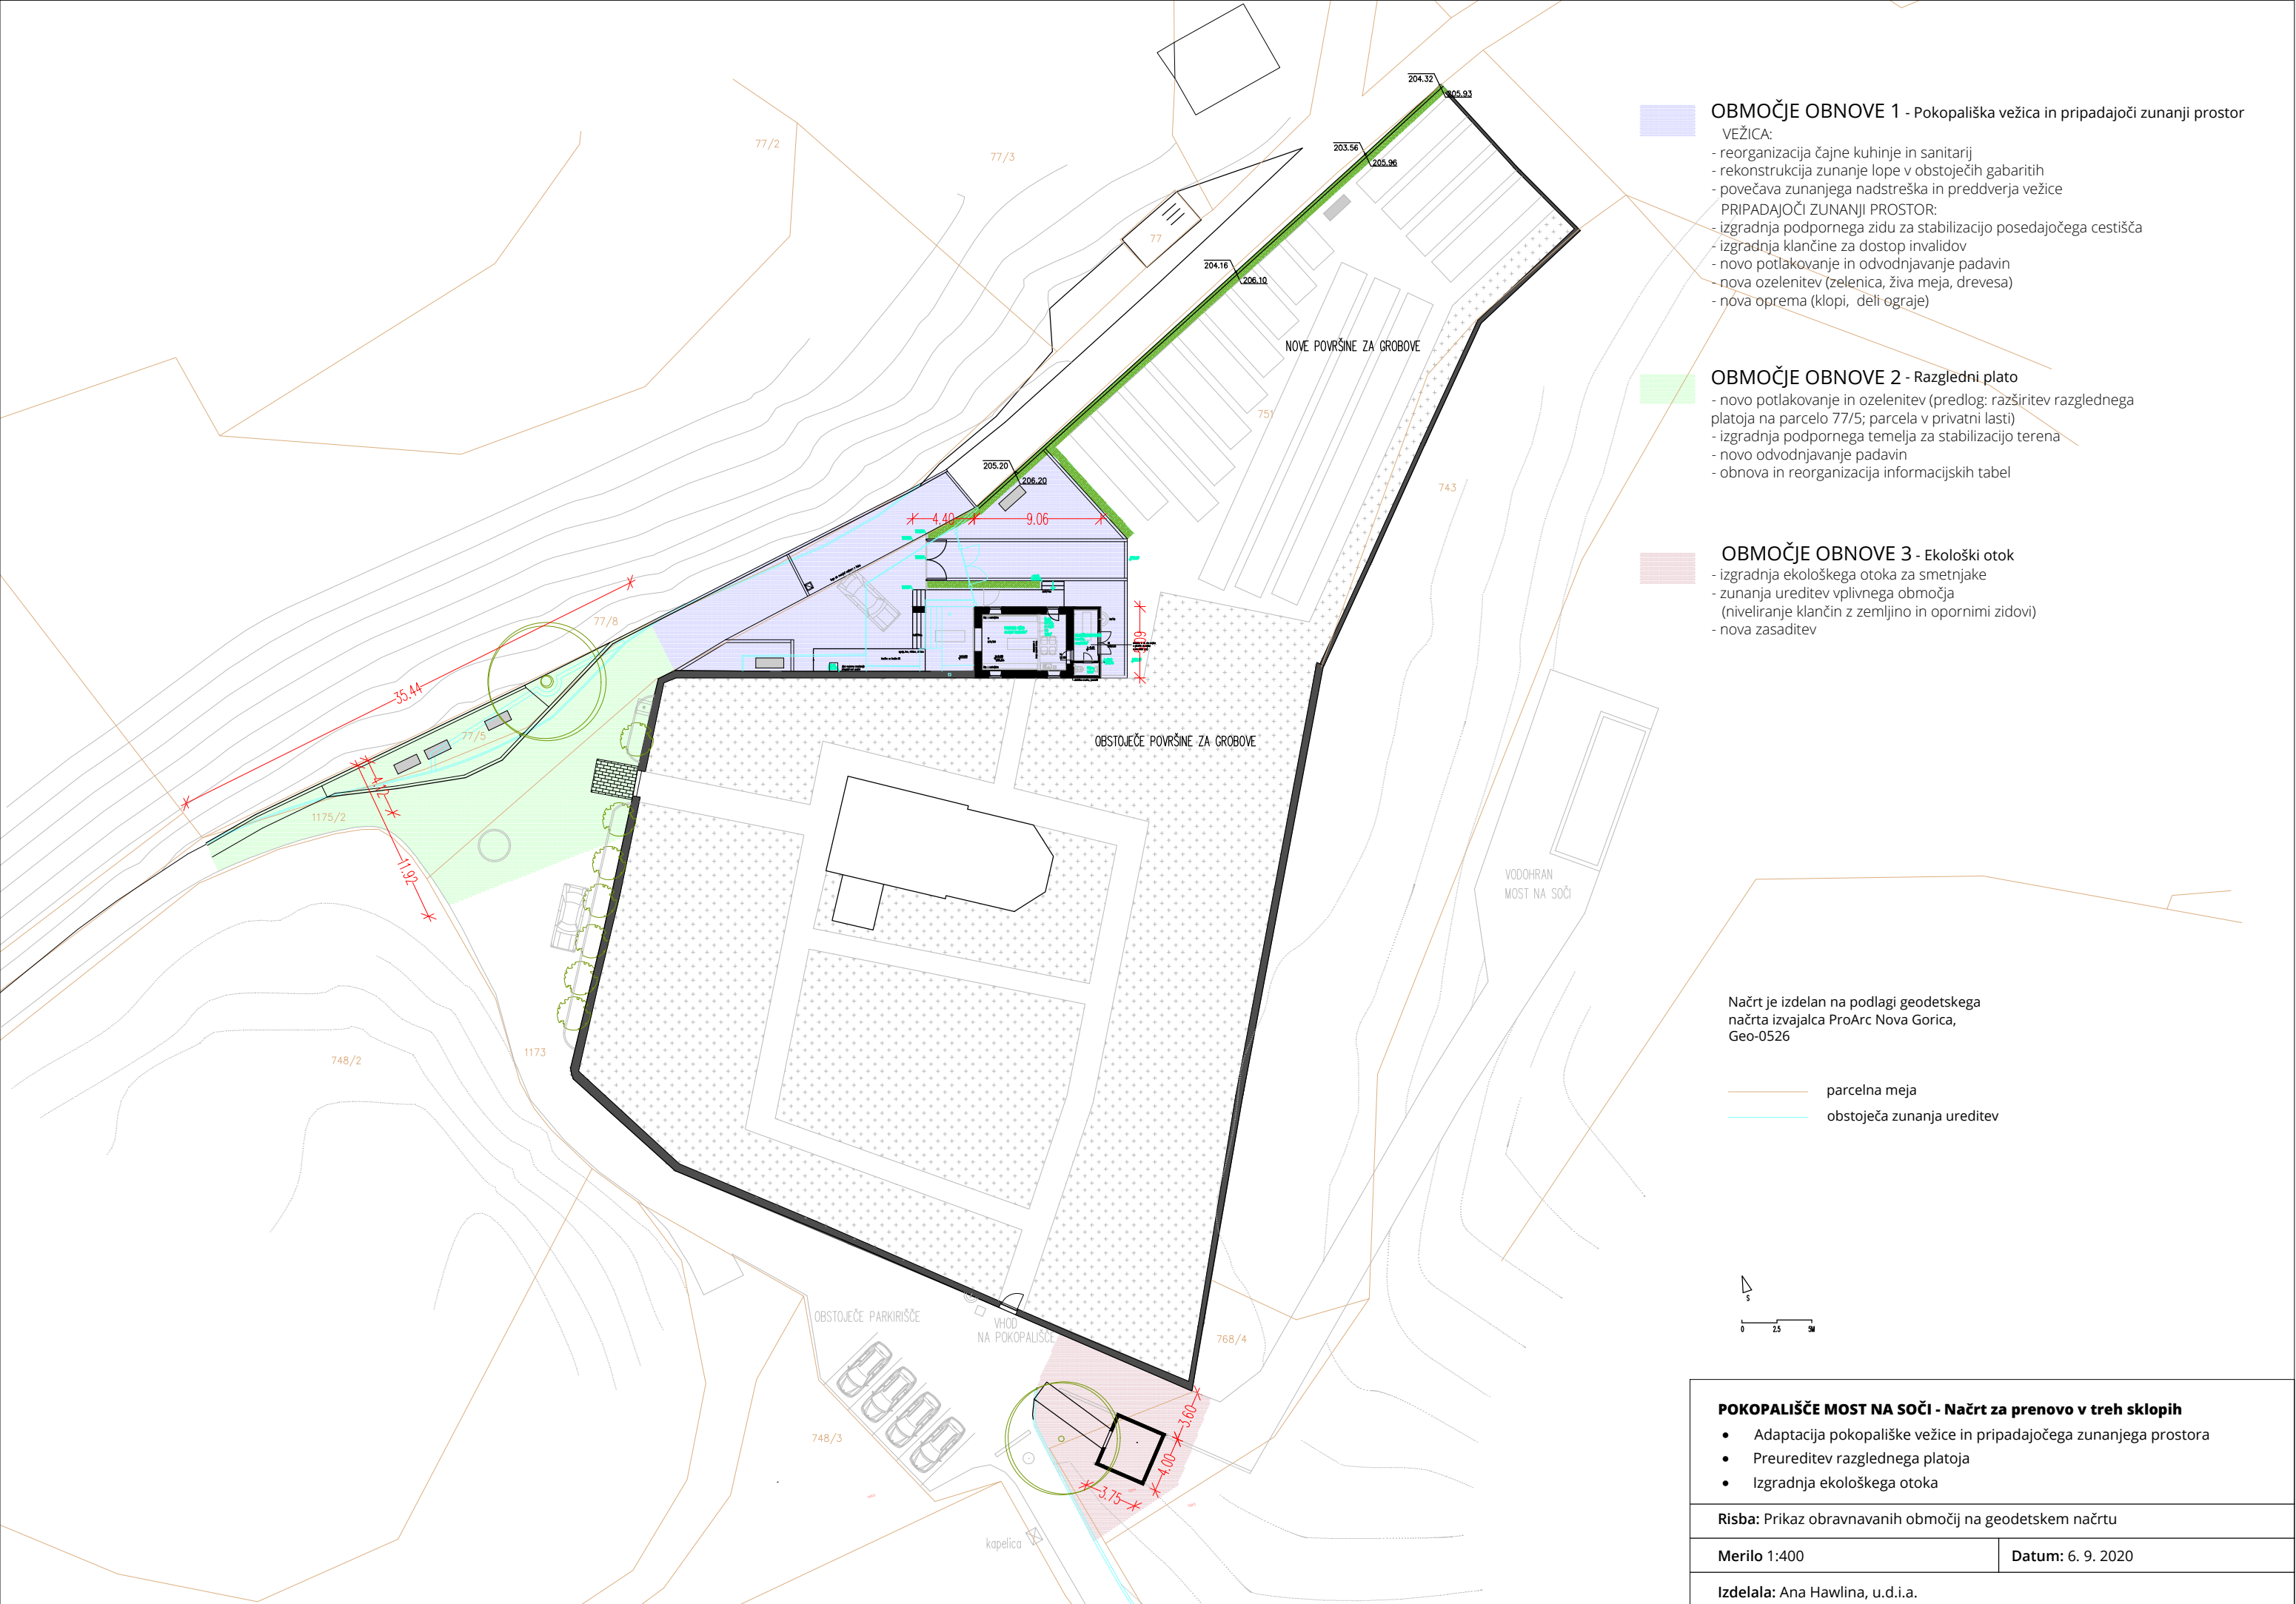

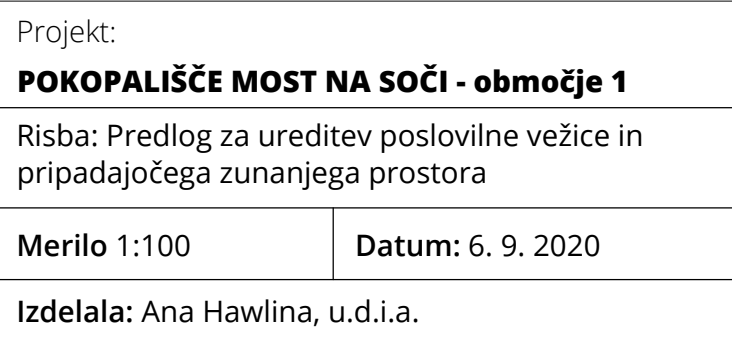

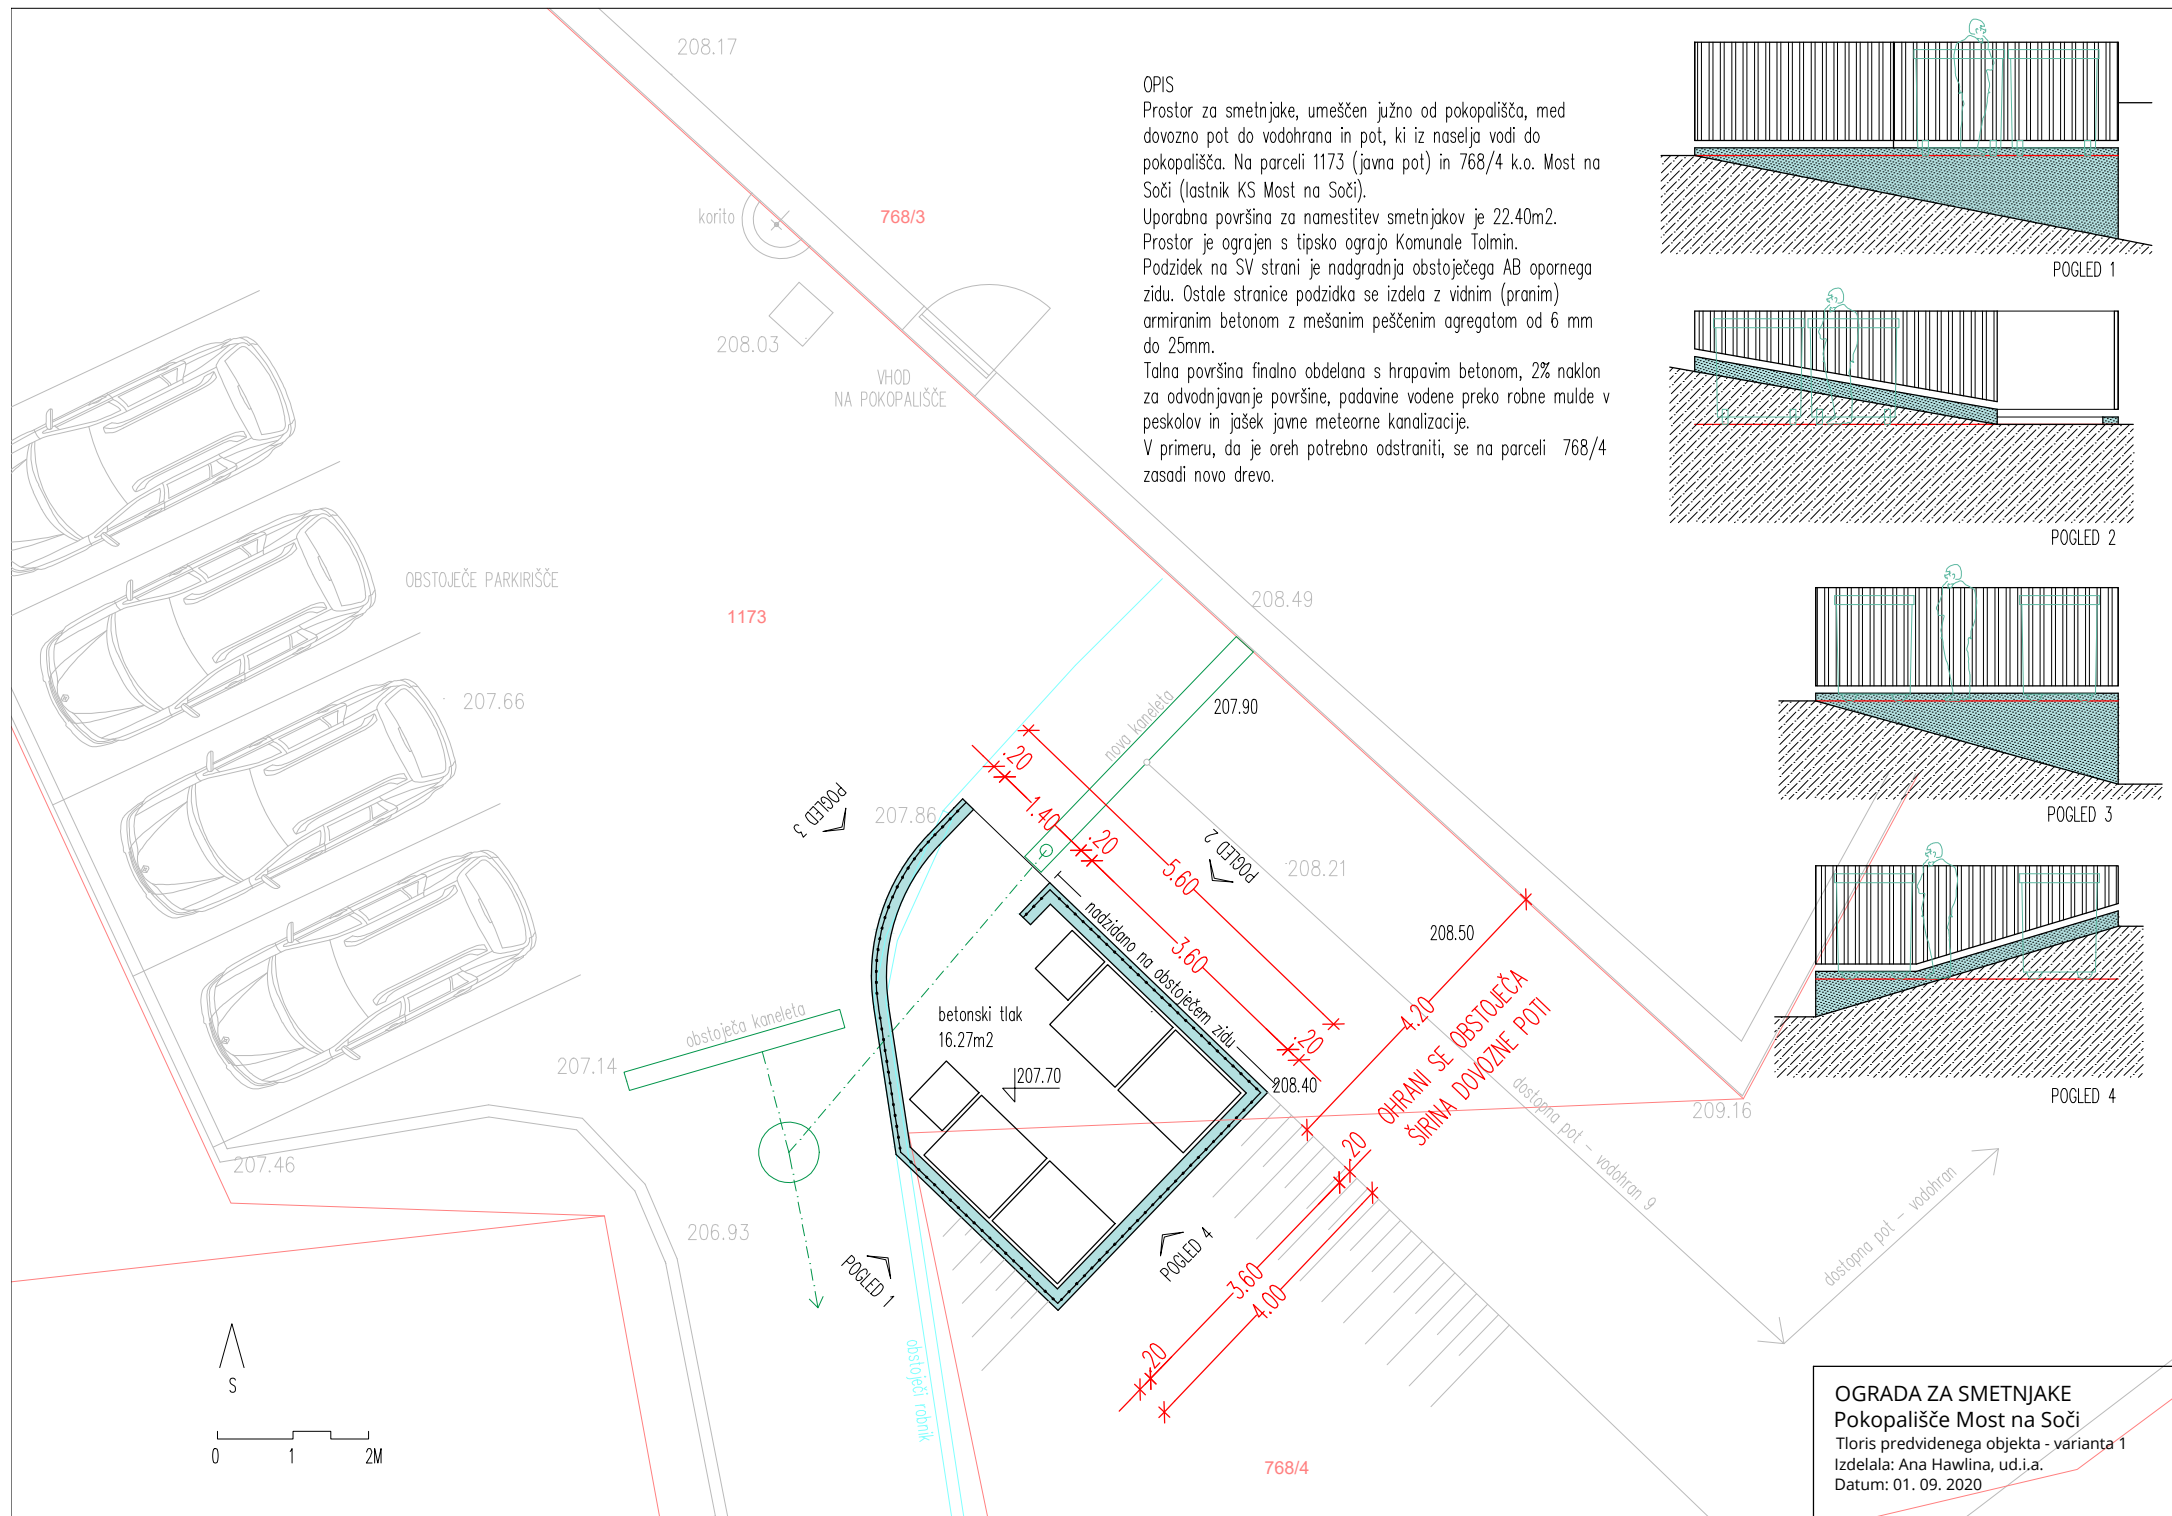

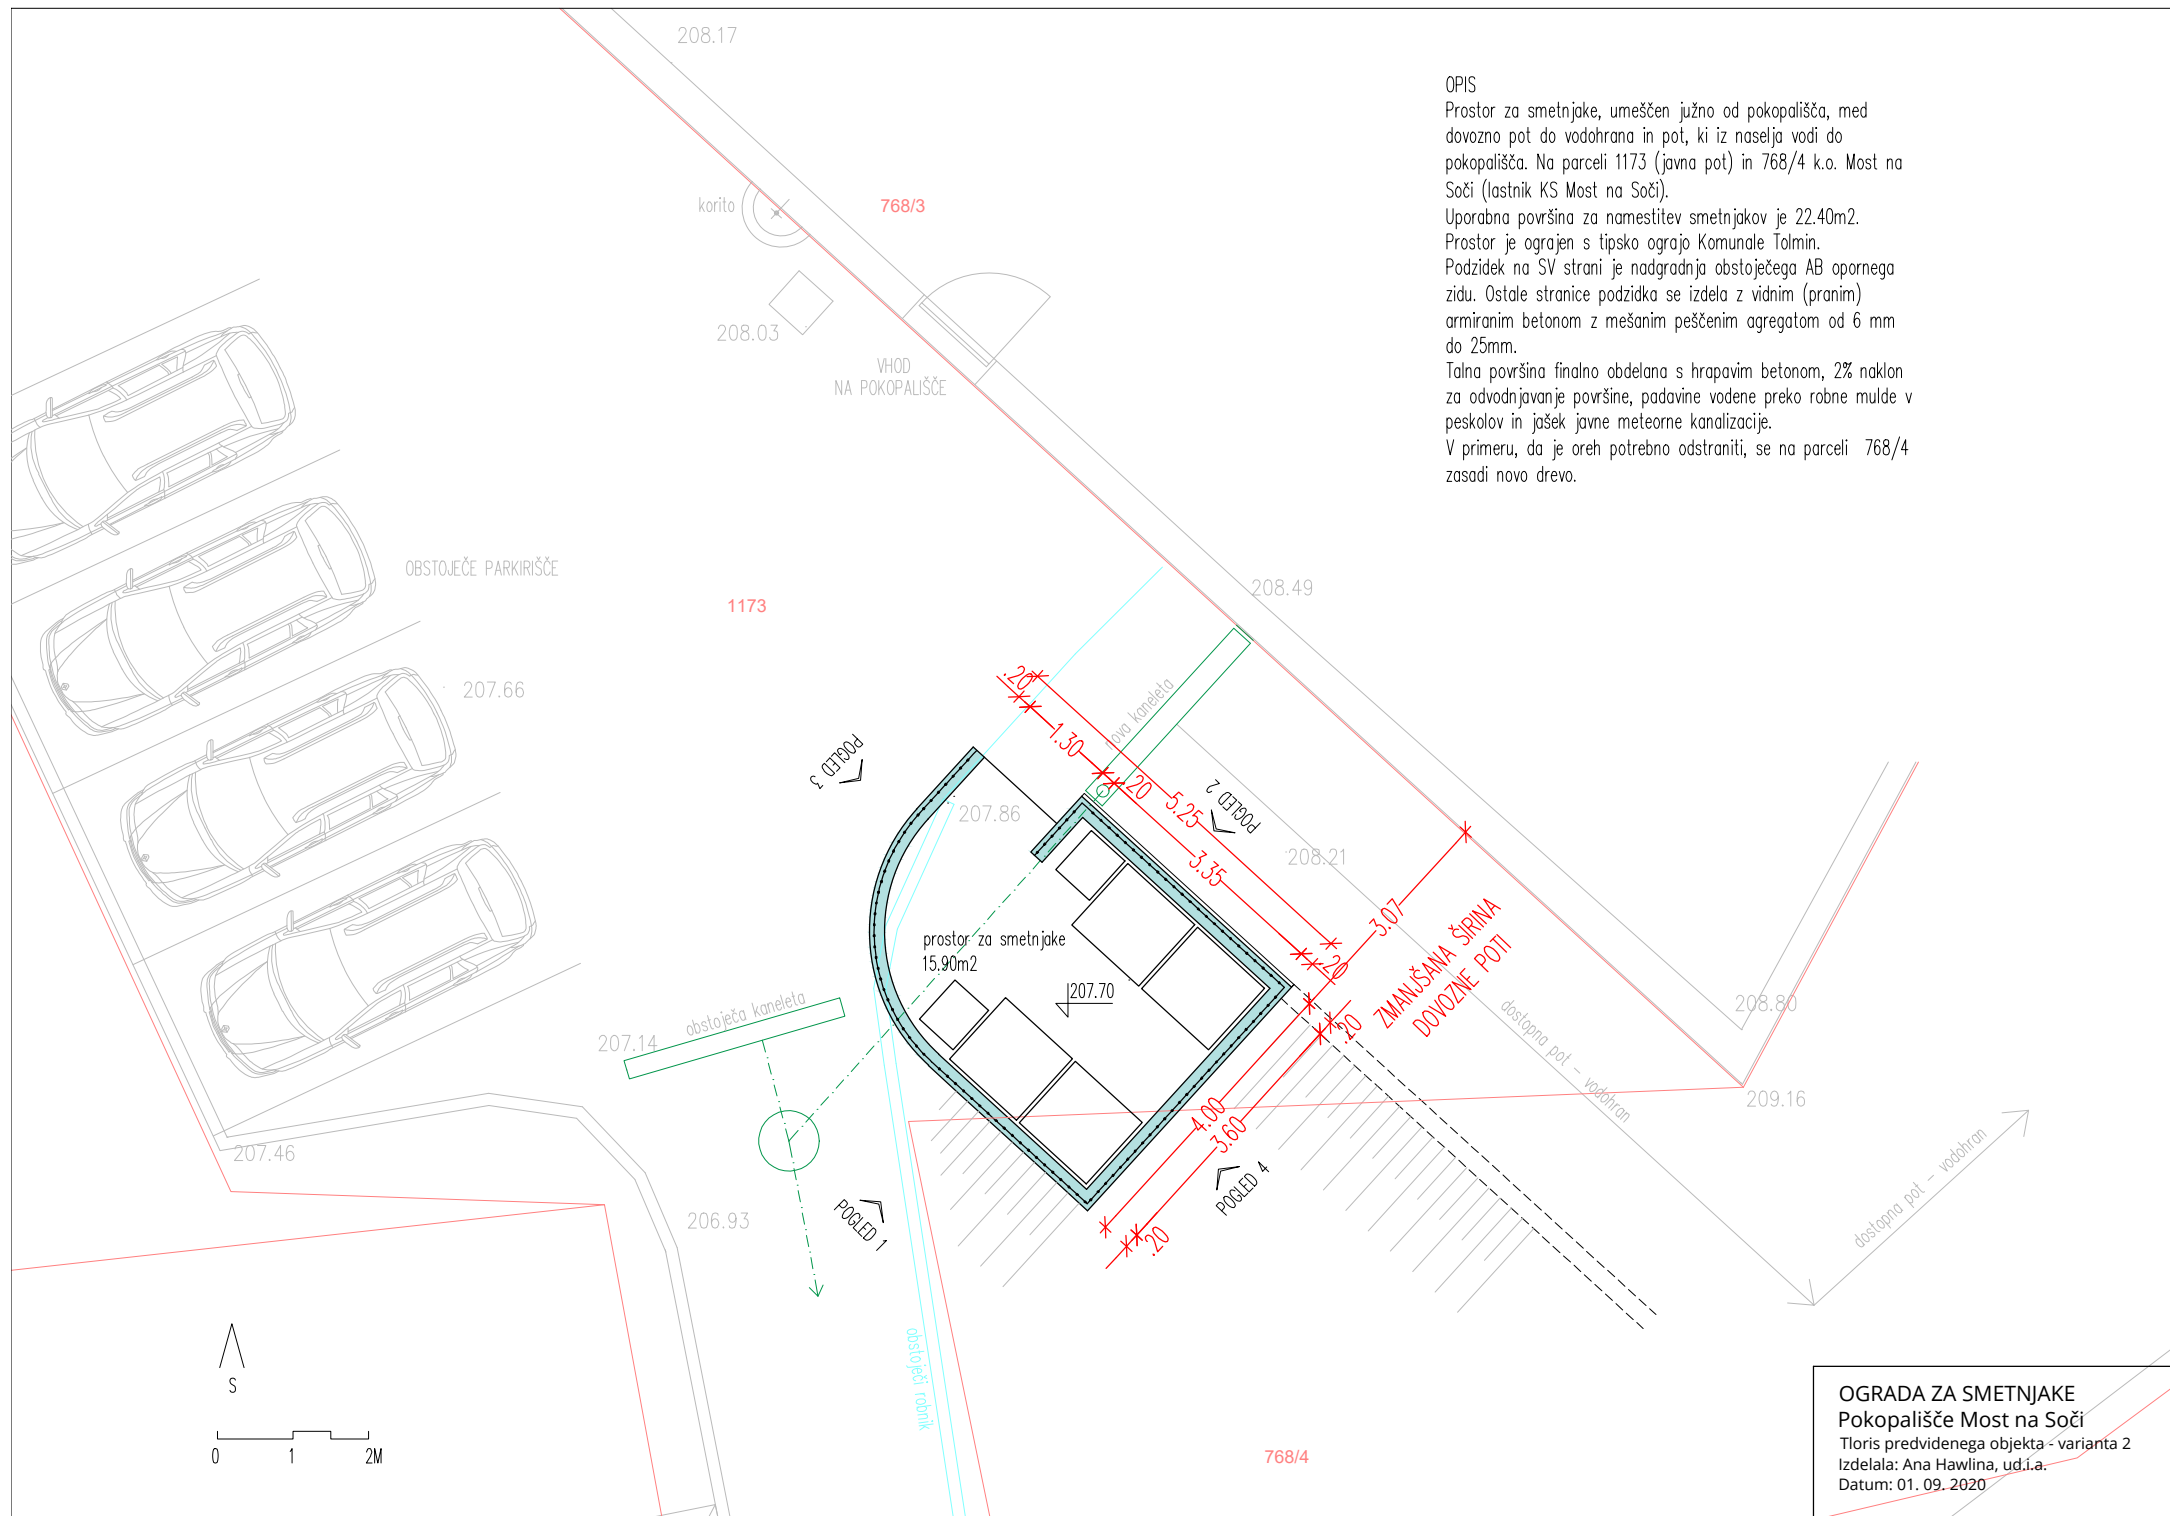

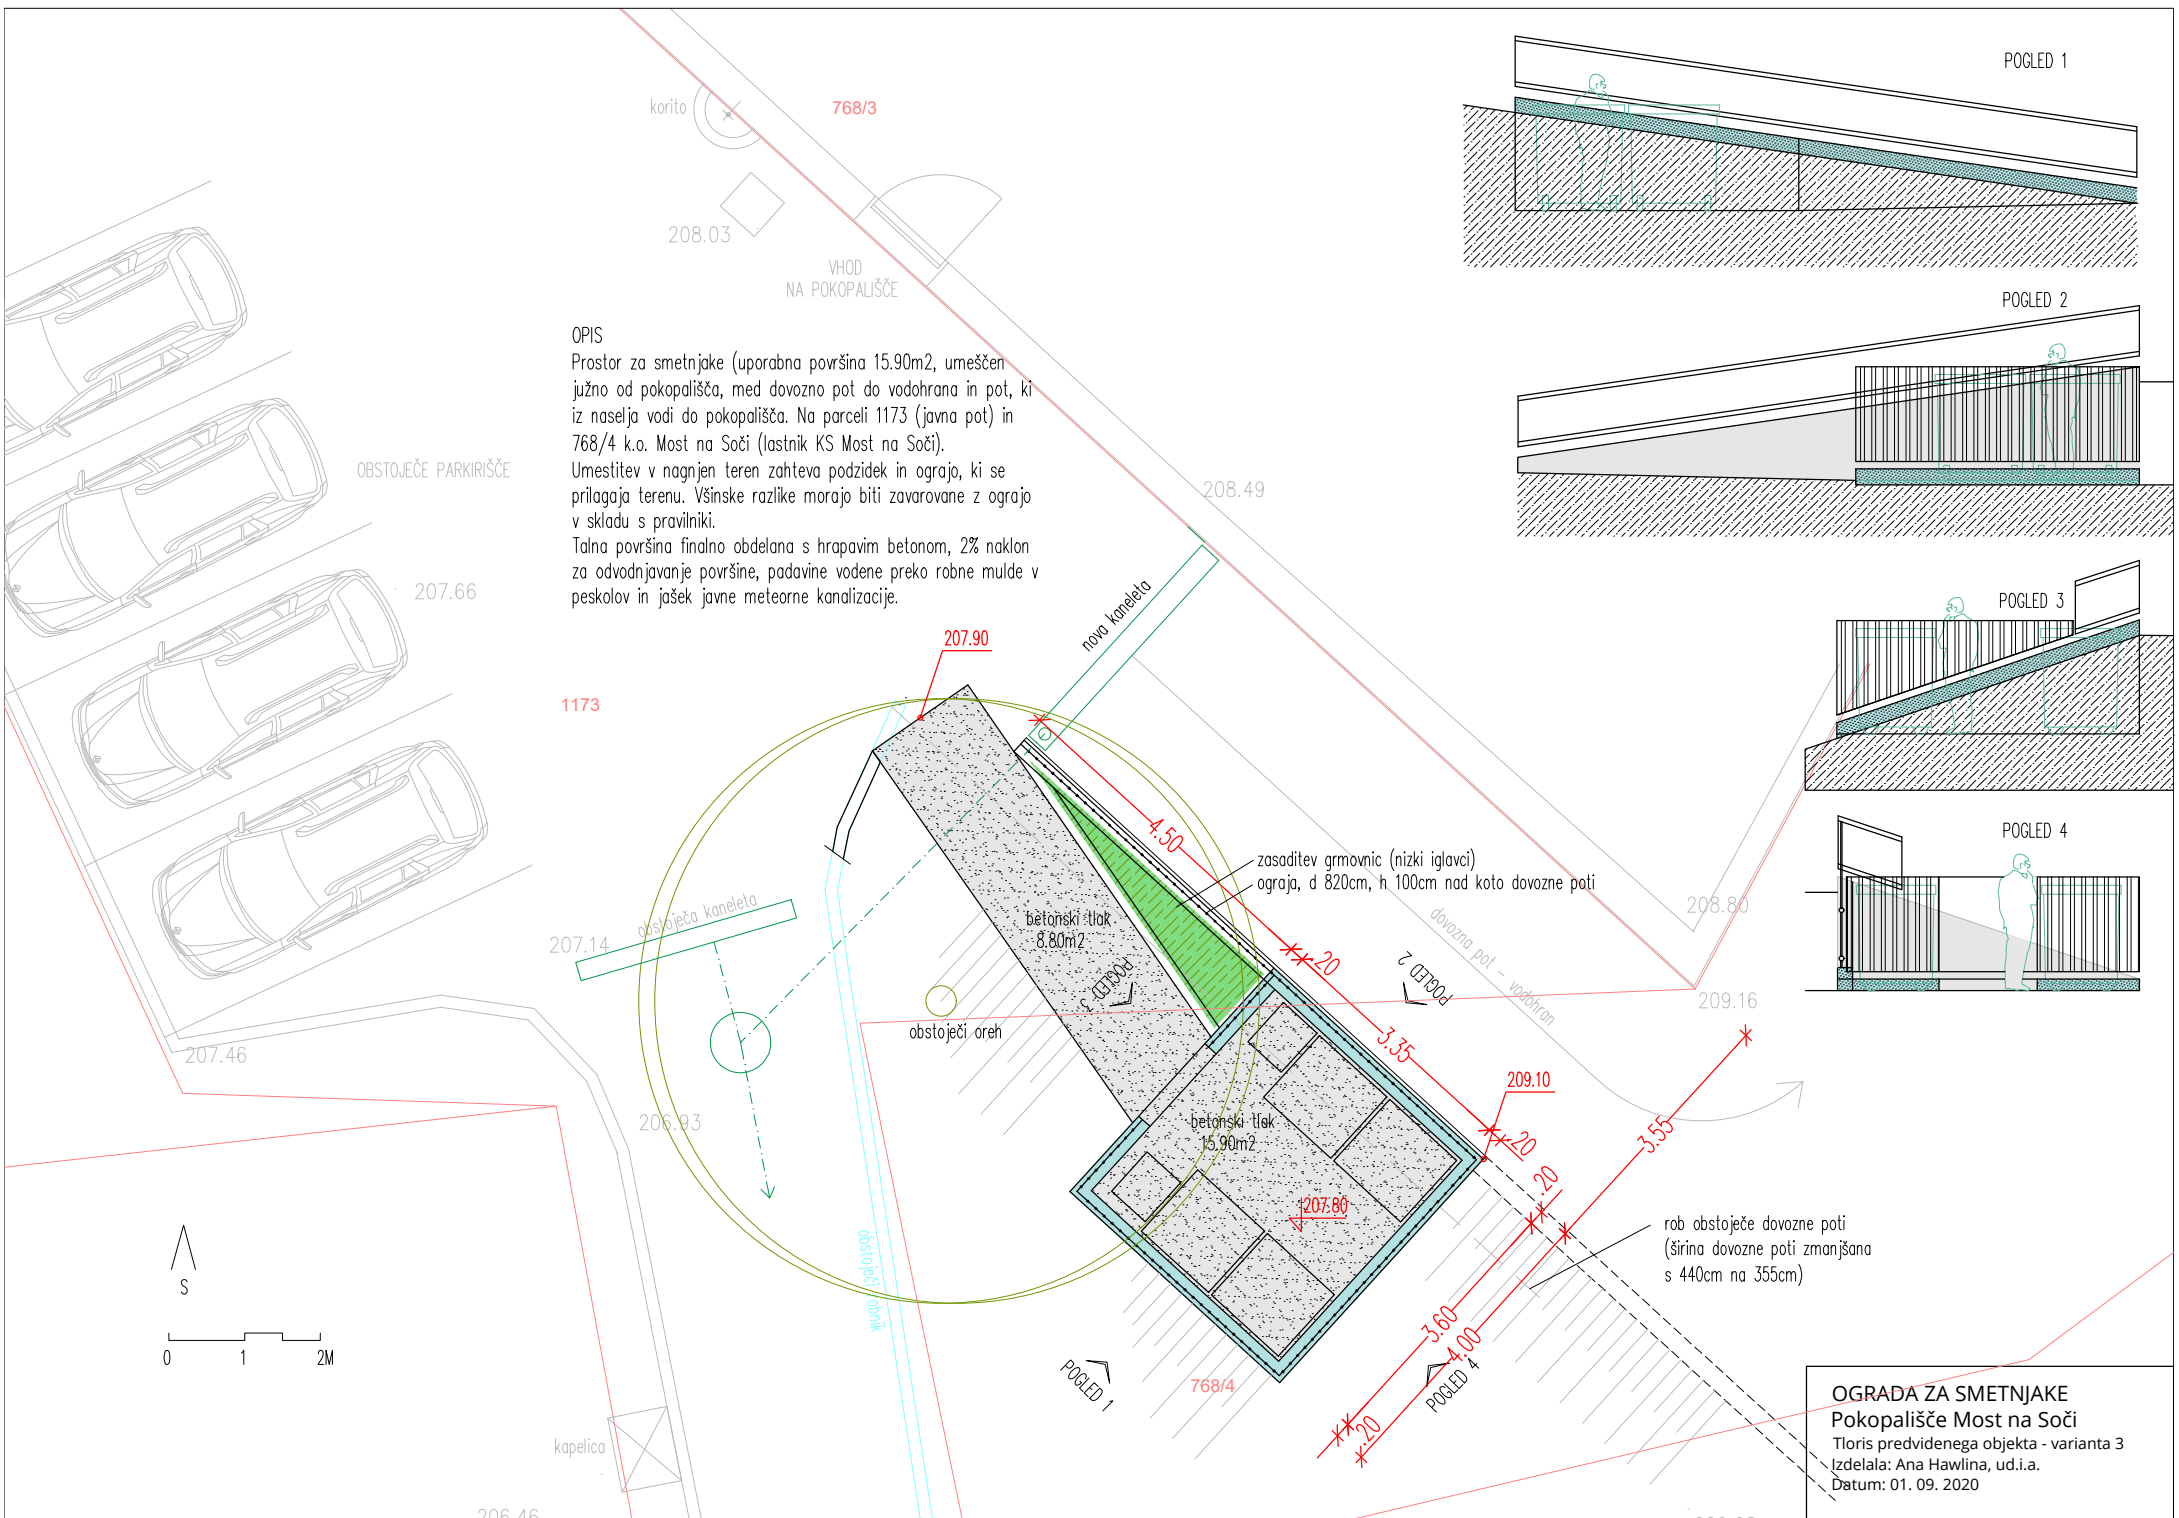

OPIS

Prostor za smetnjake (uporabna površina 15.90m², umeščen južno od pokopališča, med dovozno pot do vodohrana in pot, ki iz naselja vodi do pokopališča. Na parceli 1173 (javna pot) in 768/4 k.o. Most na Soči (lastnik KS Most na Soči).

Umestitev v nagnjen teren zahteva podzidek in ograjo, ki se prilagaja terenu. Všinske razlike morajo biti zavarovane z ograjo v skladu s pravilniki.

Talna površina finalno obdelana s hrupavim betonom, 2% naklon za odvodnjavanje površine, padavine vodene preko robne mulde v peskolov in jašek javne meteorne kanalizacije.

OGRAĐA ZA SMETNJAKE
Pokopališče Most na Soči
Tloris predvidenega objekta - varianta 3
Izdela: Ana Hawlina, ud.i.a.
Datum: 01. 09. 2020