



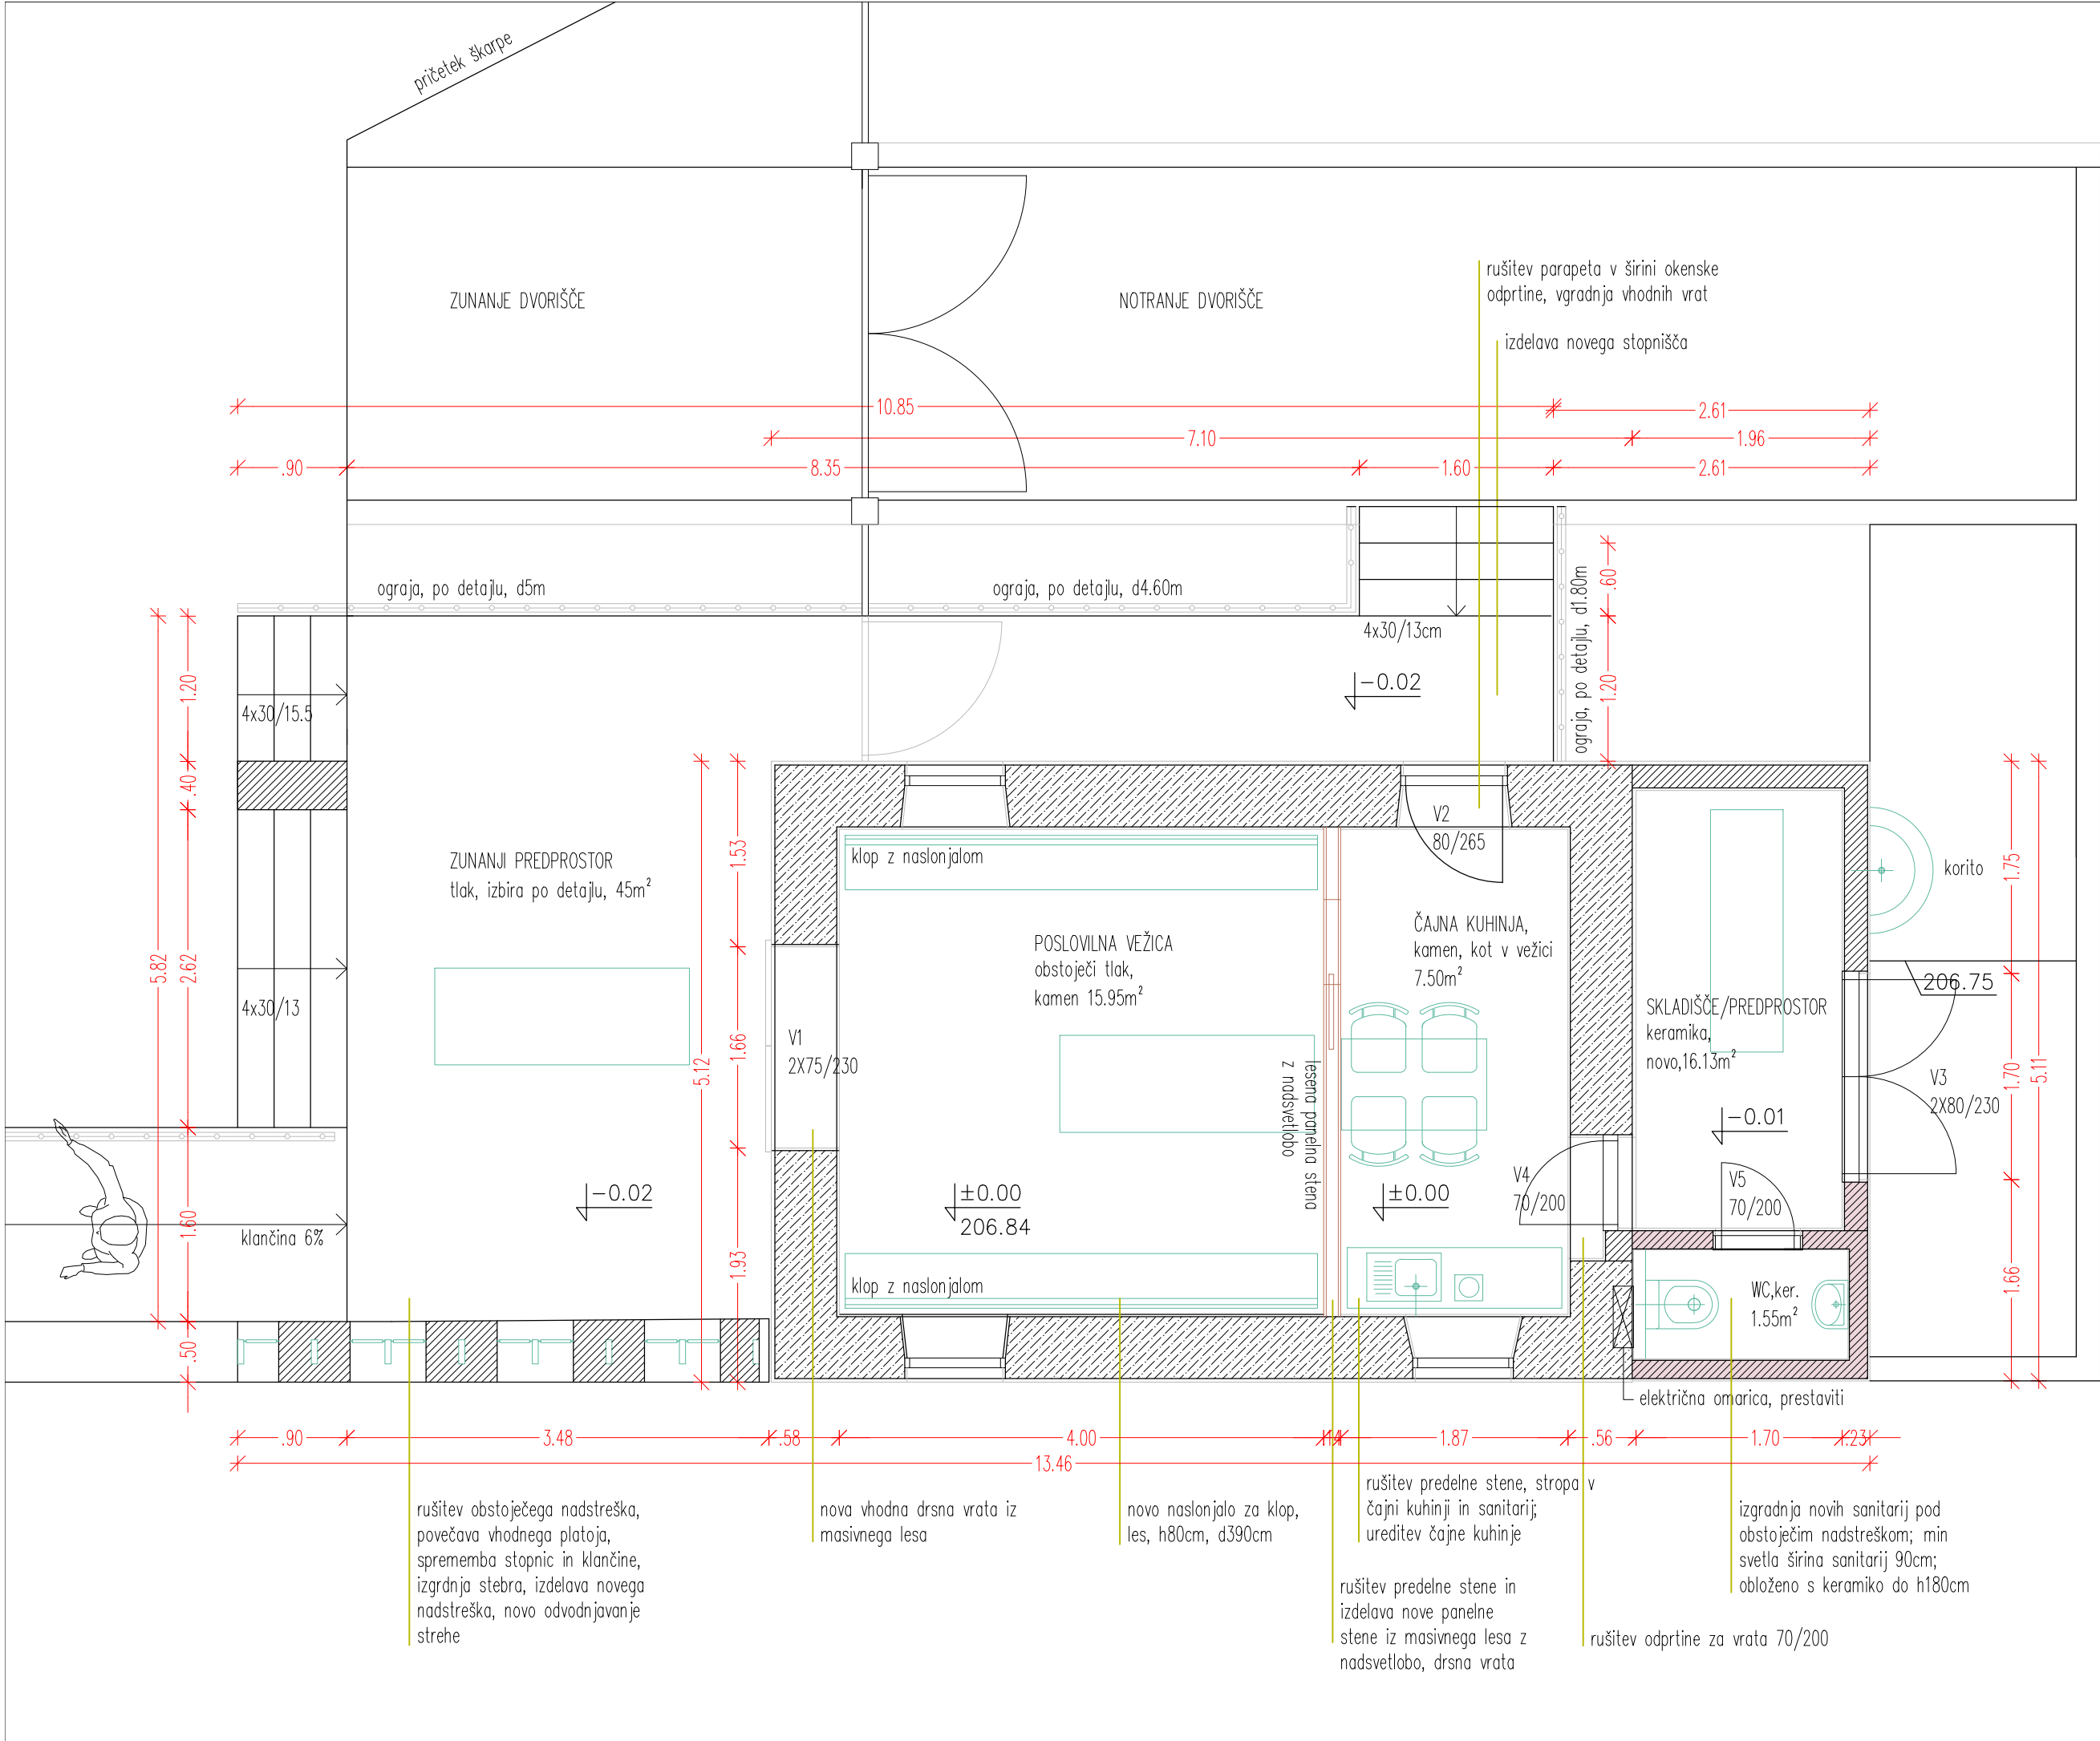

- KAMNIT ZID
- BETONSKI VOTLI ZIDAK
- NOVA POZIDAVA

Projekt:	POKOPALIŠČE MOST NA SOČI		
	OBNOVA POKOPALIŠKE VEŽICE IN PRIPADAJOČEGA OBMOČJA		
	Risba: Tloris pritličja		
	Merilo 1:50	Datum: 6. 9. 2020	
	Izdelala: Ana Hawlina, u.d.i.a.		

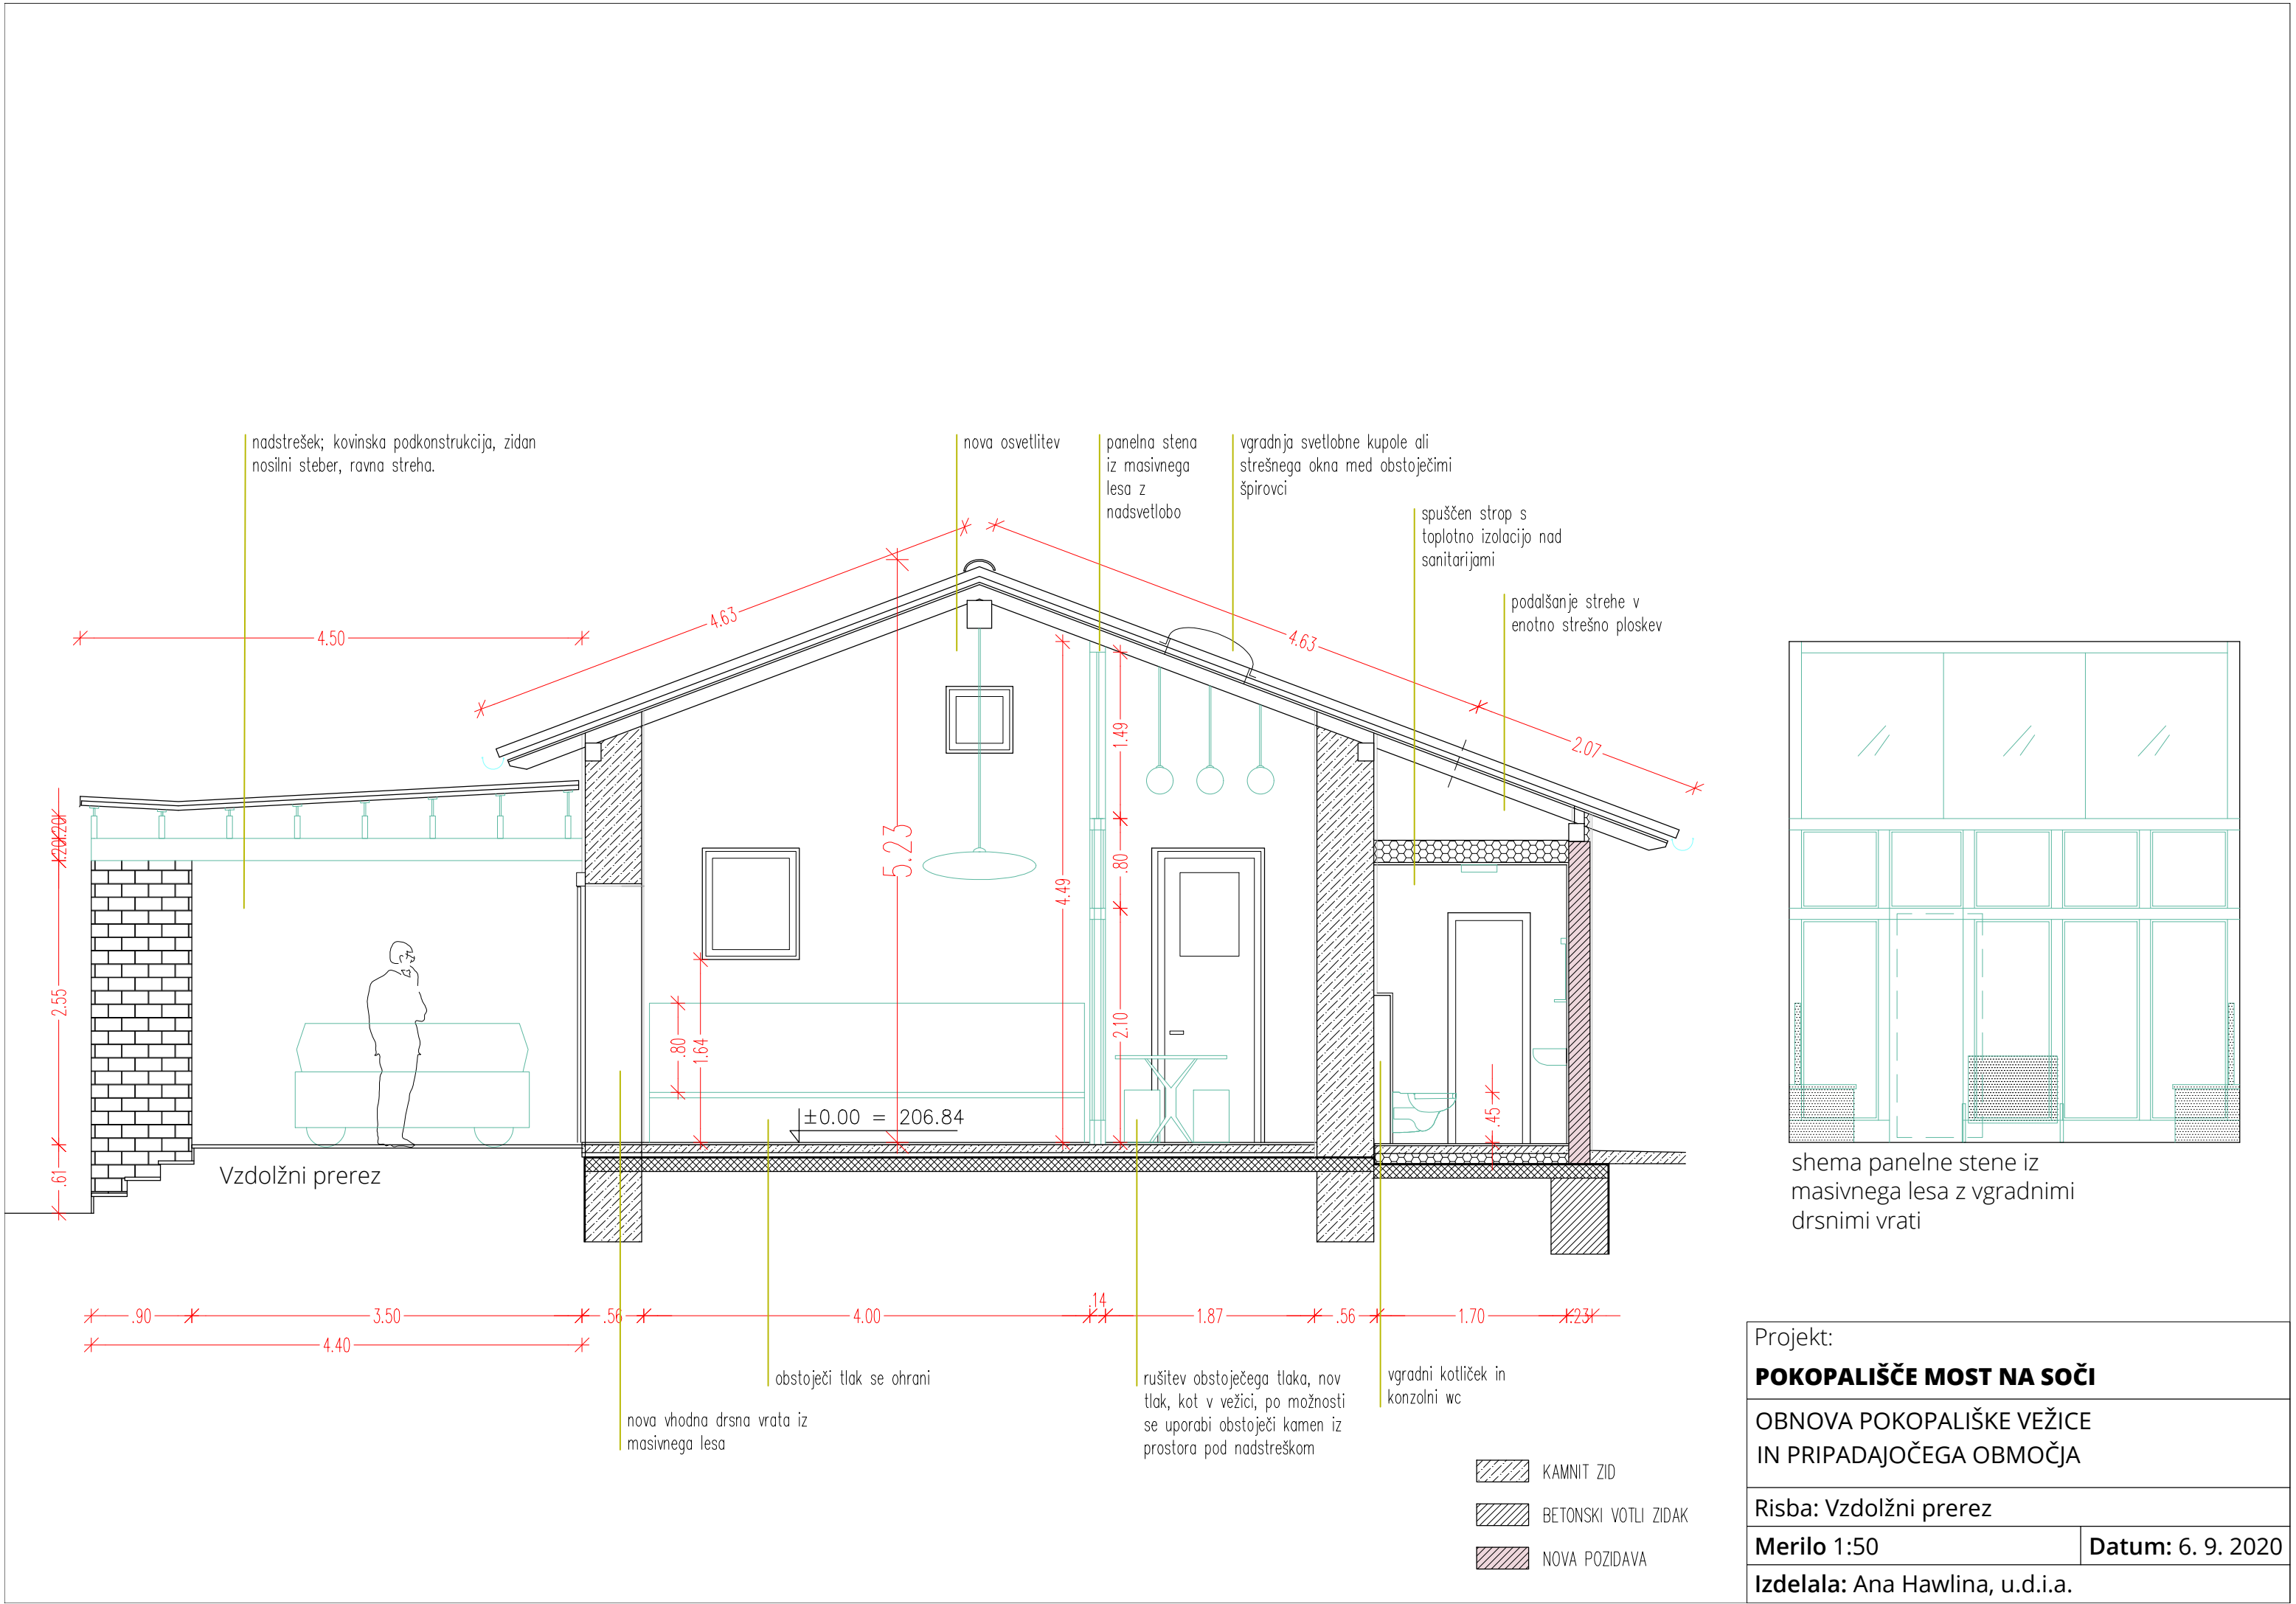

ASFALTIRANJE IN TEMELJENJE
Asfaltiranje – upošteva se nosilnost asfalta, primerno za kmetijsko mehanizacijo, za pogrebno vozilo in stroje za pokopališko službo.
Temeljenje zahodnega roba poti; temelj za rob oz. za cestišče se izvede do globine raščenege terena. Zahodni rob poti se zaključi z robnikom 16/20cm.

POTLAKOVANE POVRŠINE
Potlakovane površine so razdeljene v tri tipe potlakovanja, ki bo določeni naknadno, v skladu z investitorjem in projektantom. Priporočljivi cenovni razred materiala za finalni tlak: 40–80 EUR/m²

obstoječi asfalt

robnik 16/20cm, d32.45m, na podpornem ab temelju, globina temelja do raščenege terena

nov asfalt

linija temelja podpornega zidu; globina temelja do raščenege terena

meja obdelave


živa meja, obstoječi lovorikovec, šmax70cm, h120cm

živa meja, tisa, šmax70cm, h120cm, skupna dolžina 17.5m

klop, 220x70cm, 2 kom

trata, 38m², s cipresami (3 kom), kasneje lahko tudi prostor za skupinske pokope ali kot prostor za postavitev javnega spomenika

linija obstoječega pločnika

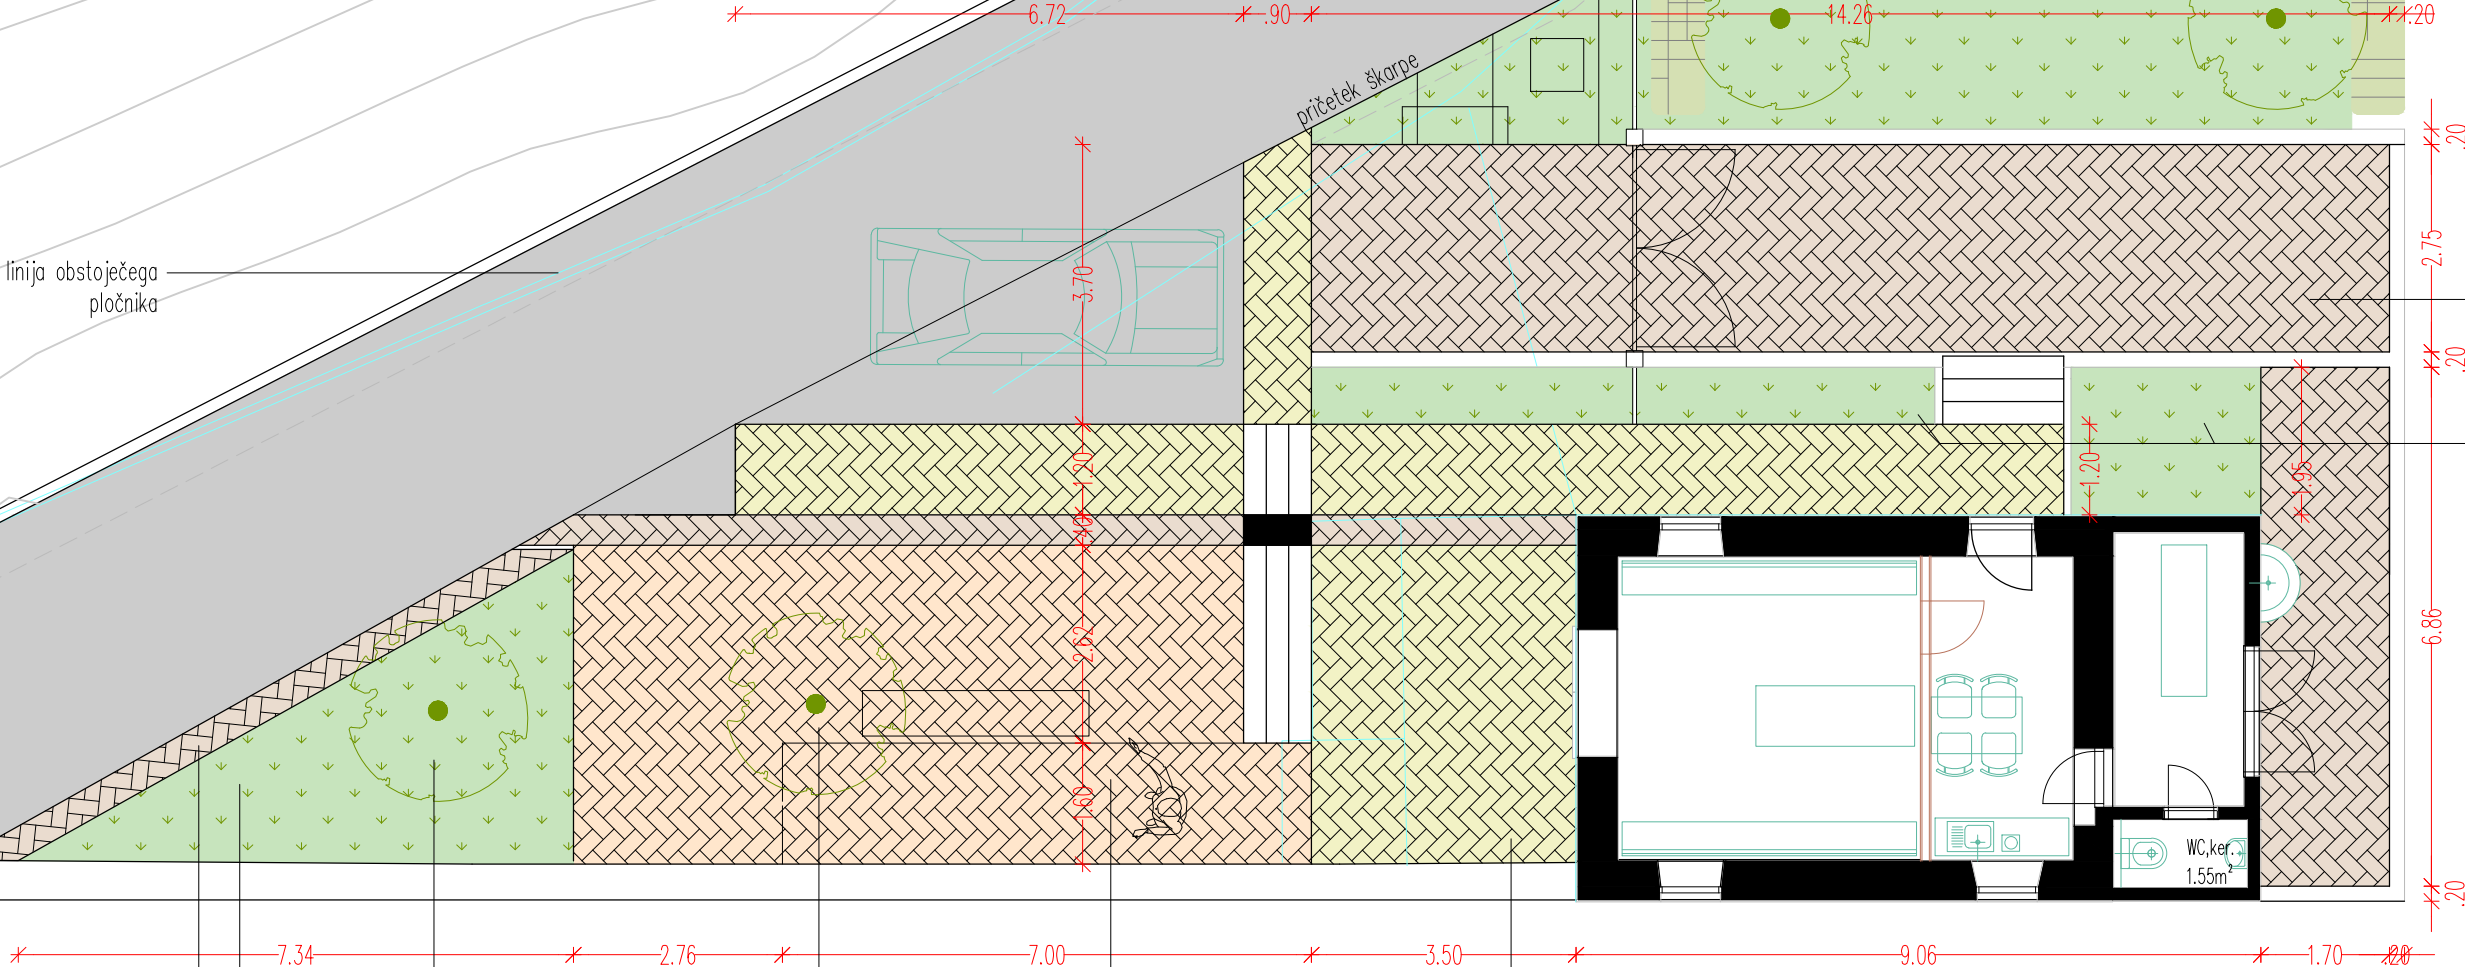

zaključni rob, tip B, š40cm, skupna površina 8.50m²

trata, 15.30m²

akacija z okroglo krošnjo, pričetek krošnje na h200cm

akacija z okroglo krošnjo, pričetek krošnje na h200cm

tlakovana površina, 40m², tip C, s klopjo in klančino za invalide, naklon klančine 6%

potlakovana površina tip A, skupna površina 38.00m²

Projekt:	POKOPALIŠČE MOST NA SOČI		
	OBNOVA POKOPALIŠKE VEŽICE IN PRIPADAJOČEGA OBMOČJA		
Risba: Predlog potlakovanja zunanjih površin	Datum: 6. 9. 2020		
	Merilo 1:100	Izdelala: Ana Hawlina, u.d.i.a.	

METEORNA KANALIZACIJA

- C1 - meteorna cev, streha cerkve, Ø20, se ne spreminja
- C2 - meteorna cev, Ø20, v zbirni jašek, se ne spreminja
- C3 - meteorna cev, v ponikovalnico, Ø25, se ne spreminja
- C4 - meteorna cev, streha vežica, Ø15, SE PRESTAVI
- C5 - meteorna cev, streha vežica, odplake kuhinja, Ø15, SE PRESTAVI
- C6 - meteorna cev, v ponikovalnico, Ø15, SE PRESTAVI

- J1 - lokacije se ne spreminja, prilagodi se višinske kote, nov pokrov
- J2 - lokacije se ne spreminja, prilagodi se višinske kote, nov pokrov
- J3 - lokacija SE SPREMINJA, prilagodi se višinske kote, nov pokrov
- J4 - lokacija SE SPREMINJA, prilagodi se višinske kote, nov pokrov


VODOVOD

- C7 - vodovodna cev, se ne spreminja
- C8 - vodovodna cev, se ne spreminja


- J5 - lokacije se ne spreminja, prilagodi se višinske kote, nov pokrov
- J6 - lokacije se ne spreminja, prilagodi se višinske kote, nov pokrov

ELEKTRIKA


- E1 - elektro omarica se prestavi

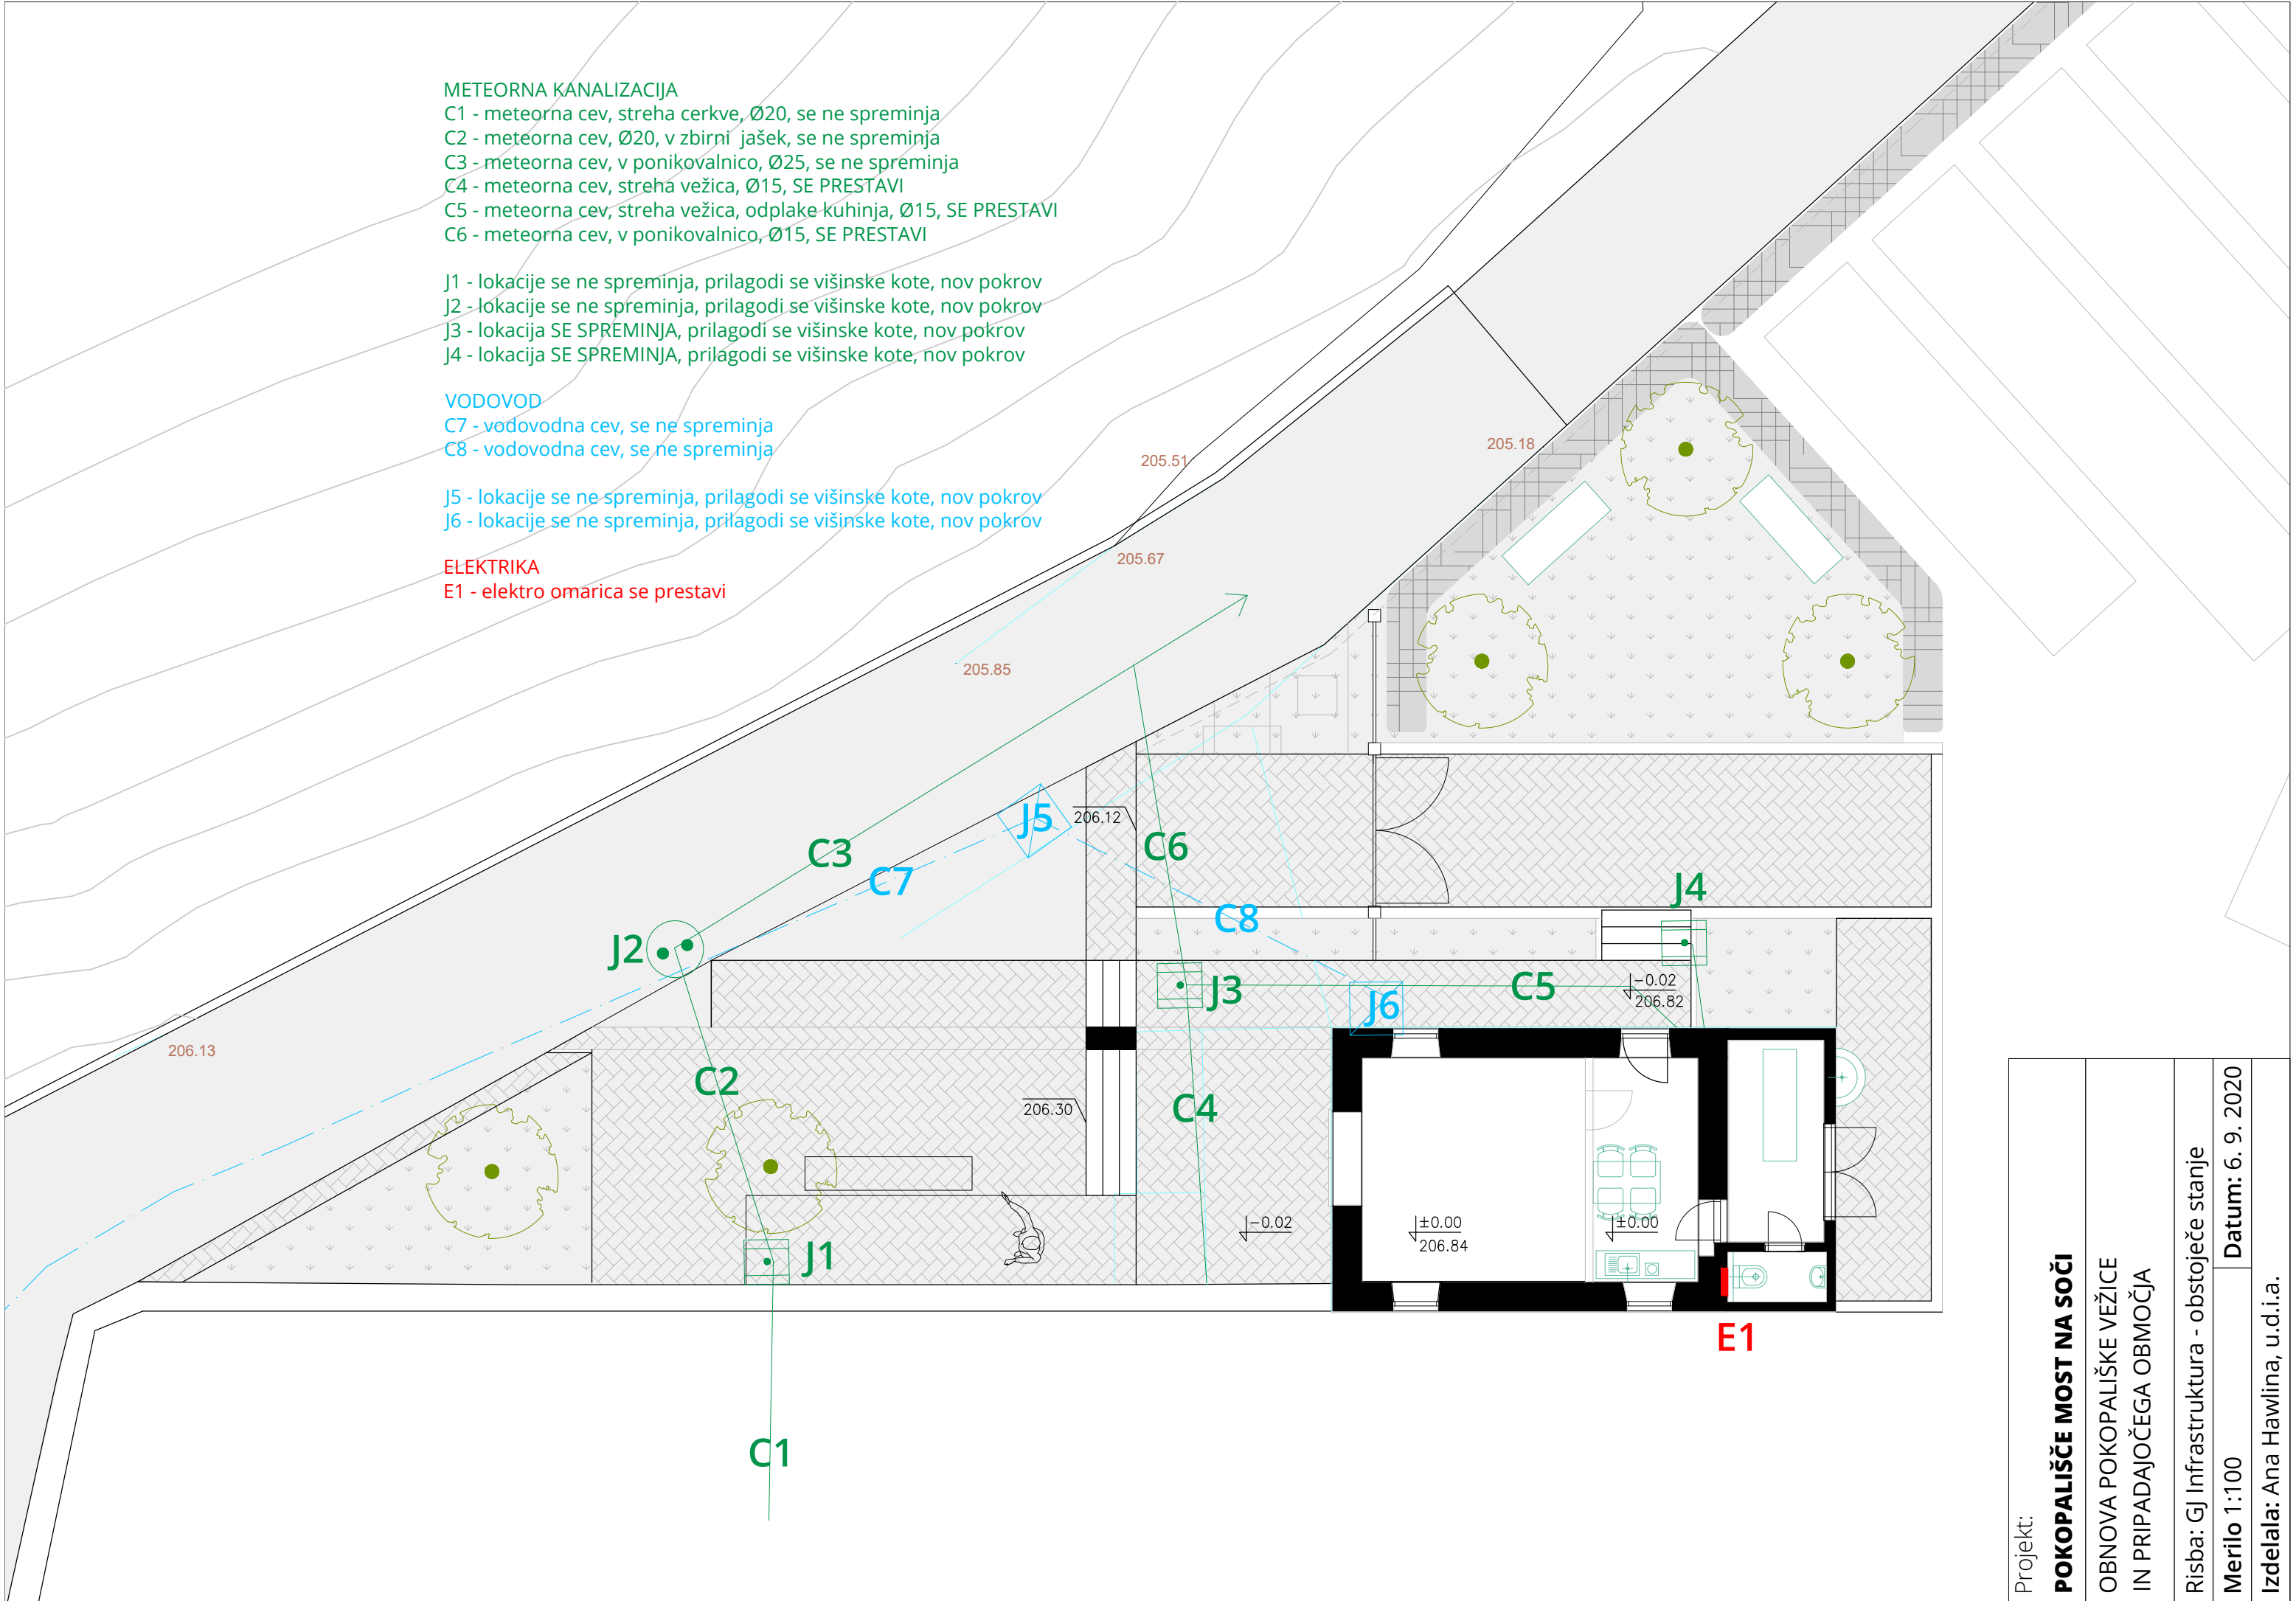


Projekt:		POKOPALIŠČE MOST NA SOČI	
Risba: GJ Infrastruktura - obstoječe stanje		OBNOVA POKOPALIŠKE VEŽICE IN PRIPADAJOČEGA OBMOČJA	
Merilo 1:100	Datum: 6. 9. 2020		
Izdelala: Ana Hawlina, u.d.i.a.			

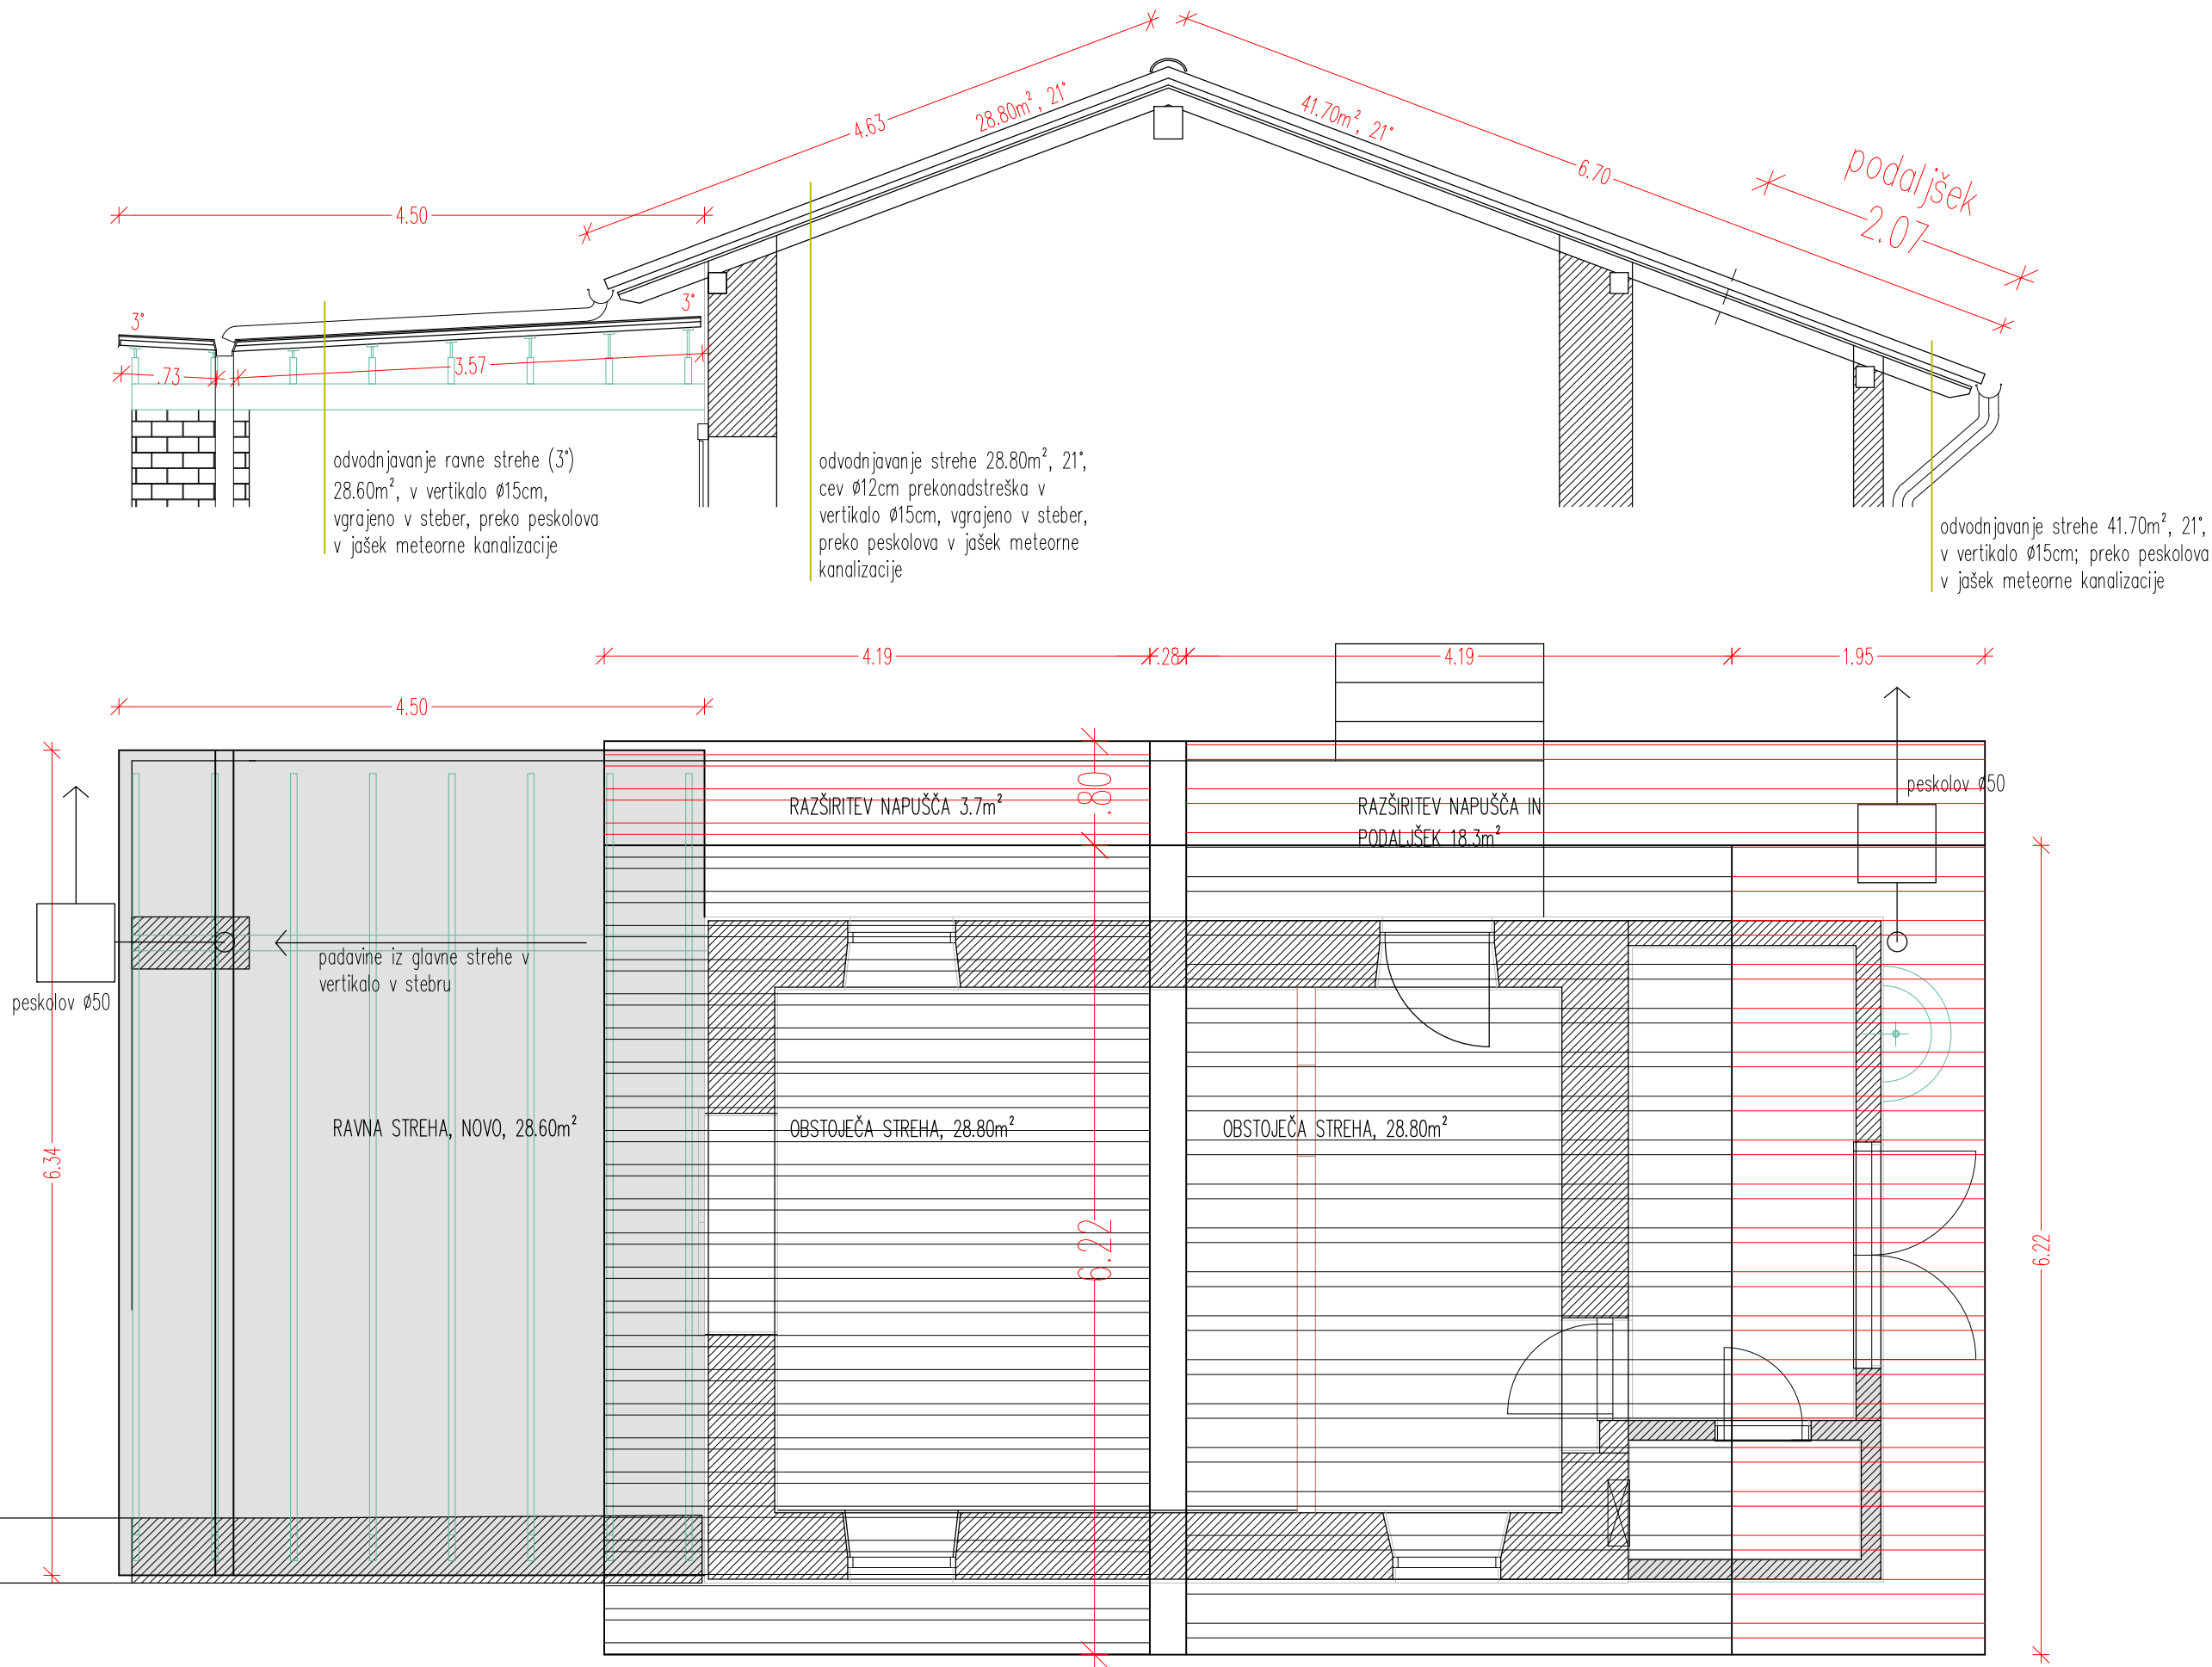

Projekt:		POKOPALIŠČE MOST NA SOČI	
		OBNOVA POKOPALIŠKE VEŽICE IN PRIPADAJOČEGA OBMOČJA	
Risba: Tloris strehe in odvodnjavanje padavin			
Merilo 1:50		Datum: 6. 9. 2020	
Izdelala: Ana Hawlina, u.d.i.a.			

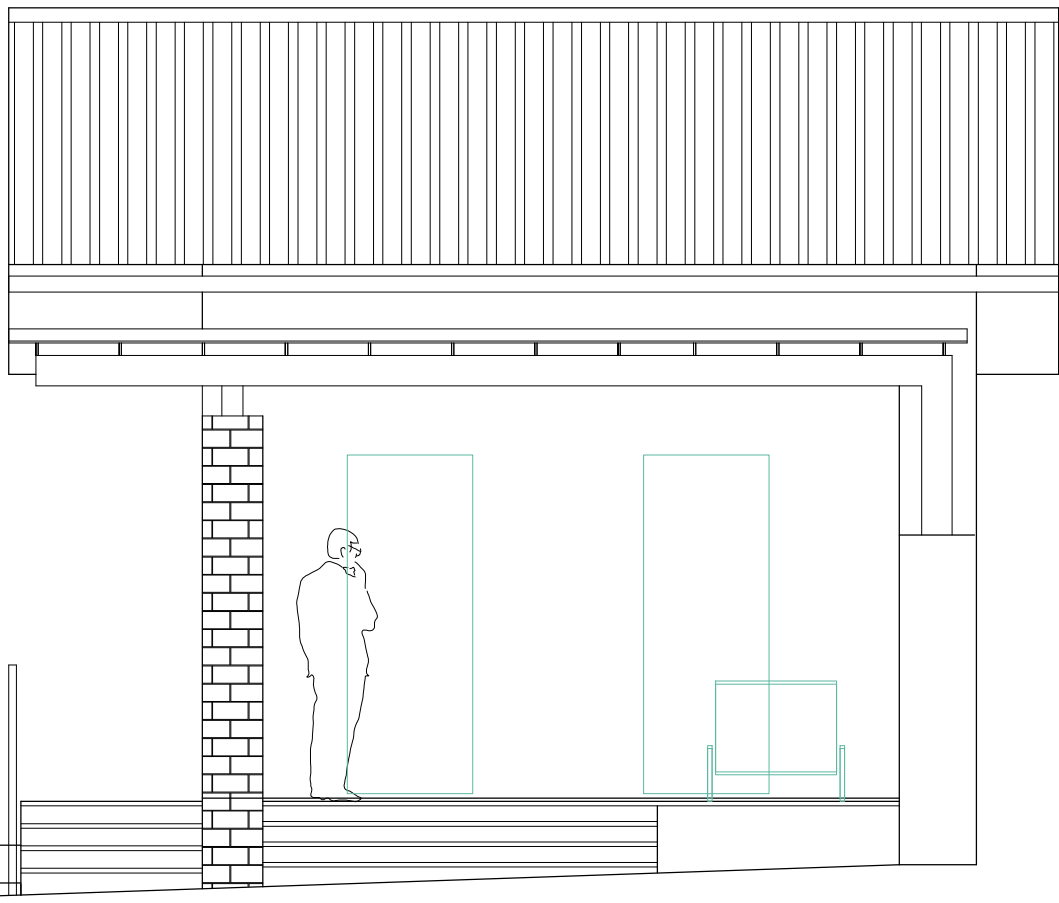


Fasada - SZ, glavni vhod

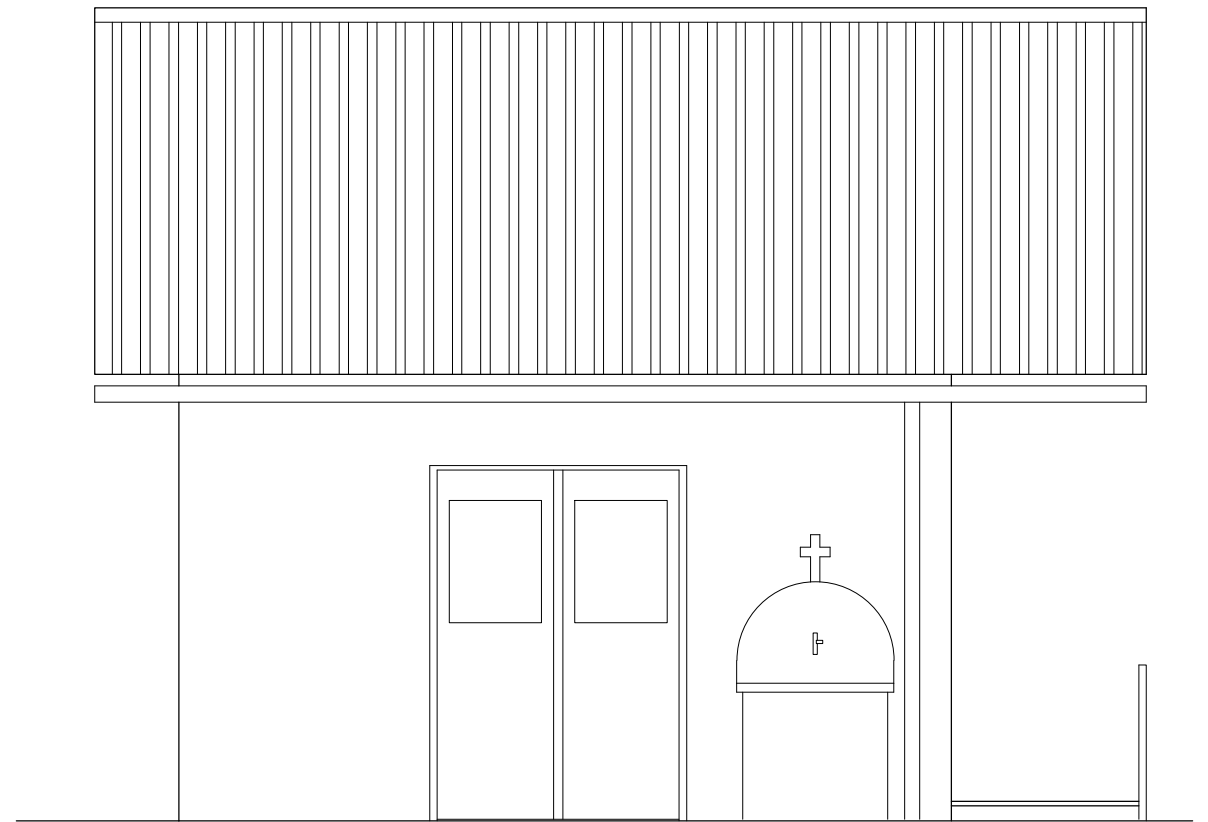


Fasada - JV

Projekt:	
POKOPALIŠČE MOST NA SOČI	
OBNOVA POKOPALIŠKE VEŽICE IN PRIPADAJOČEGA OBMOČJA	
Risba: Fasade SZ, JV	
Merilo 1:50	Datum: 6. 9. 2020
Izdelala: Ana Hawlina, u.d.i.a.	

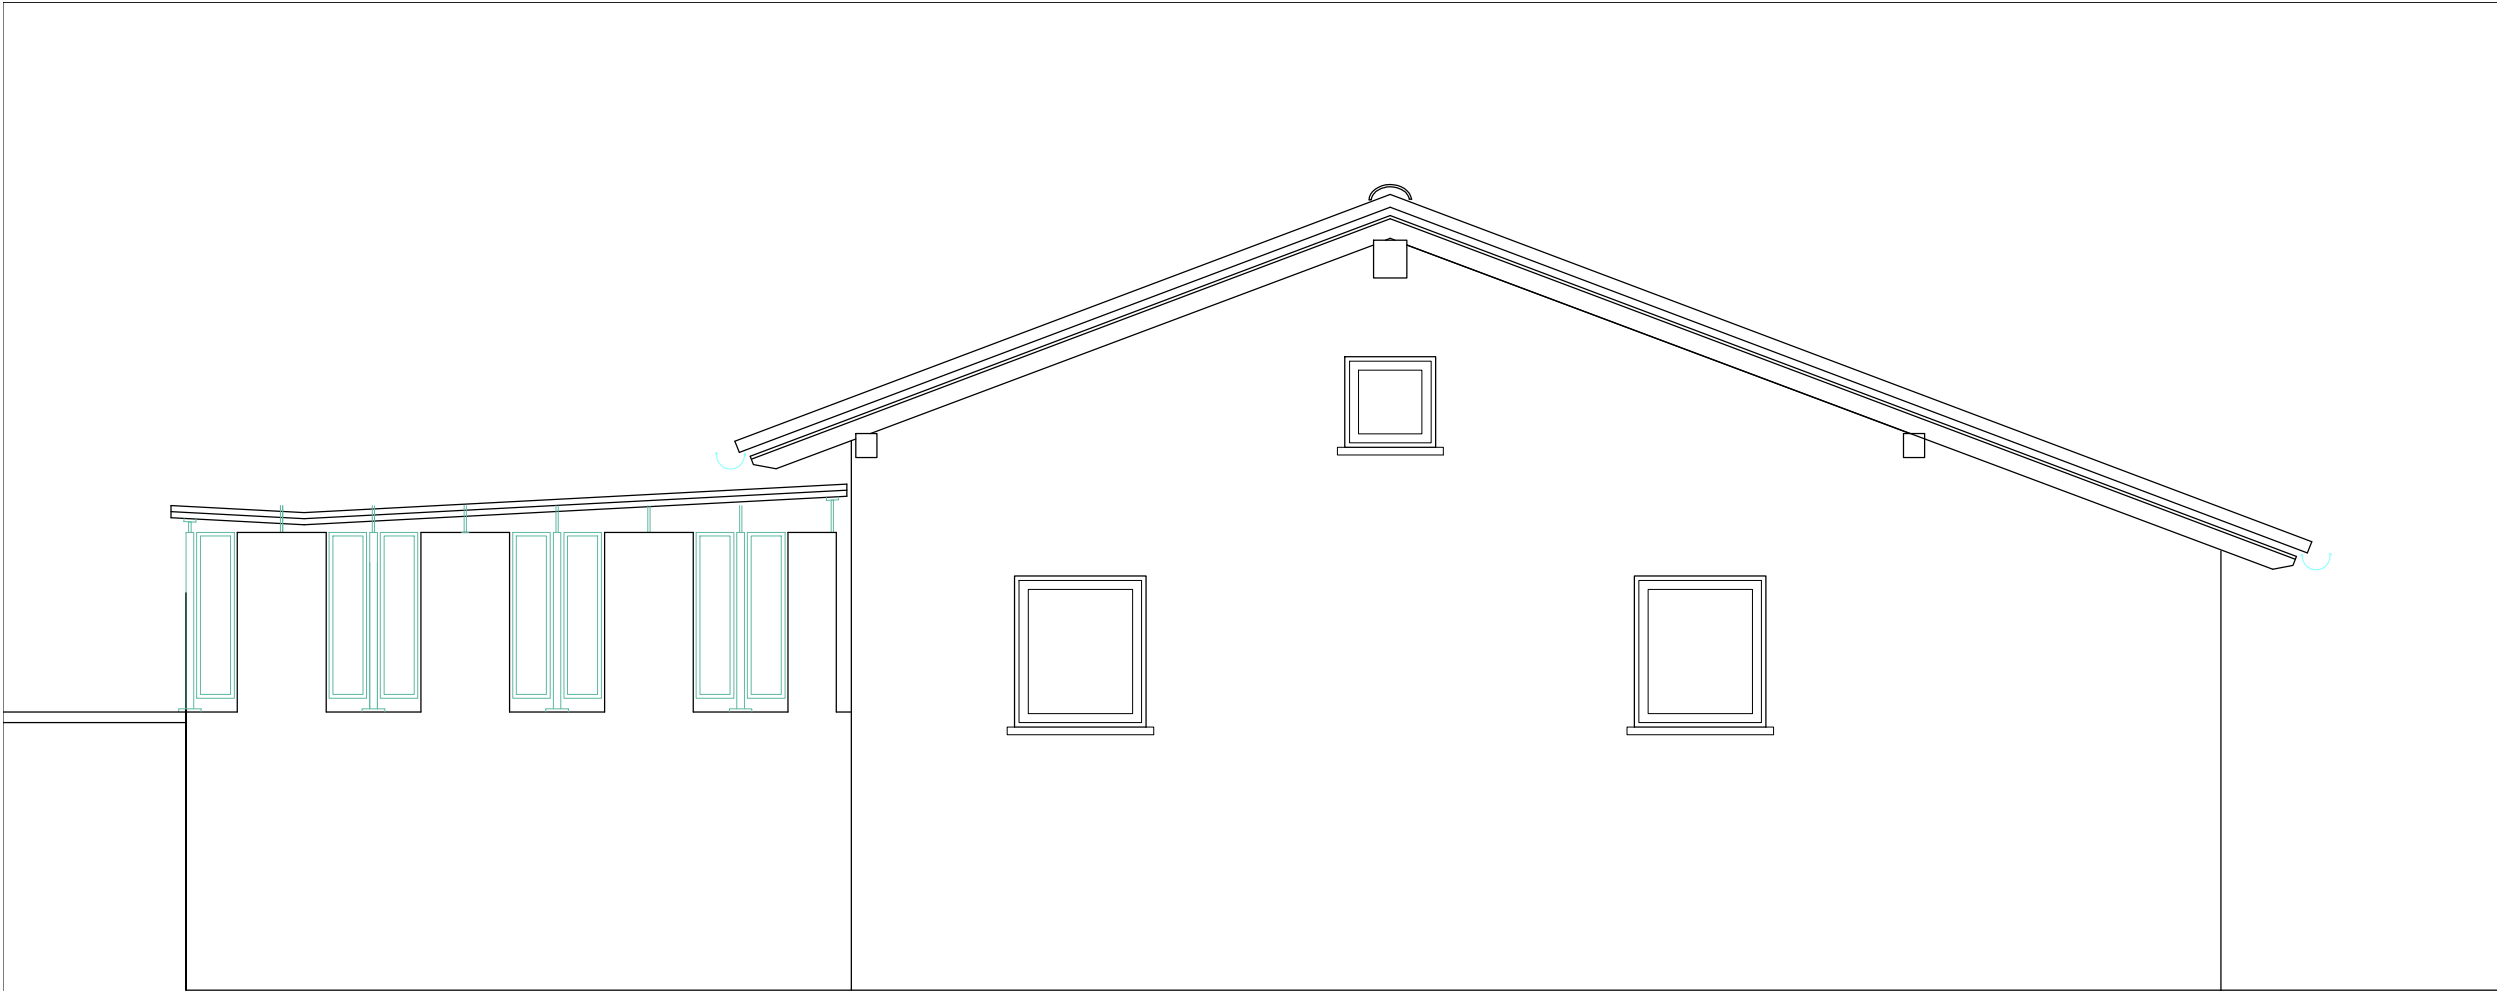

Fasada - JZ

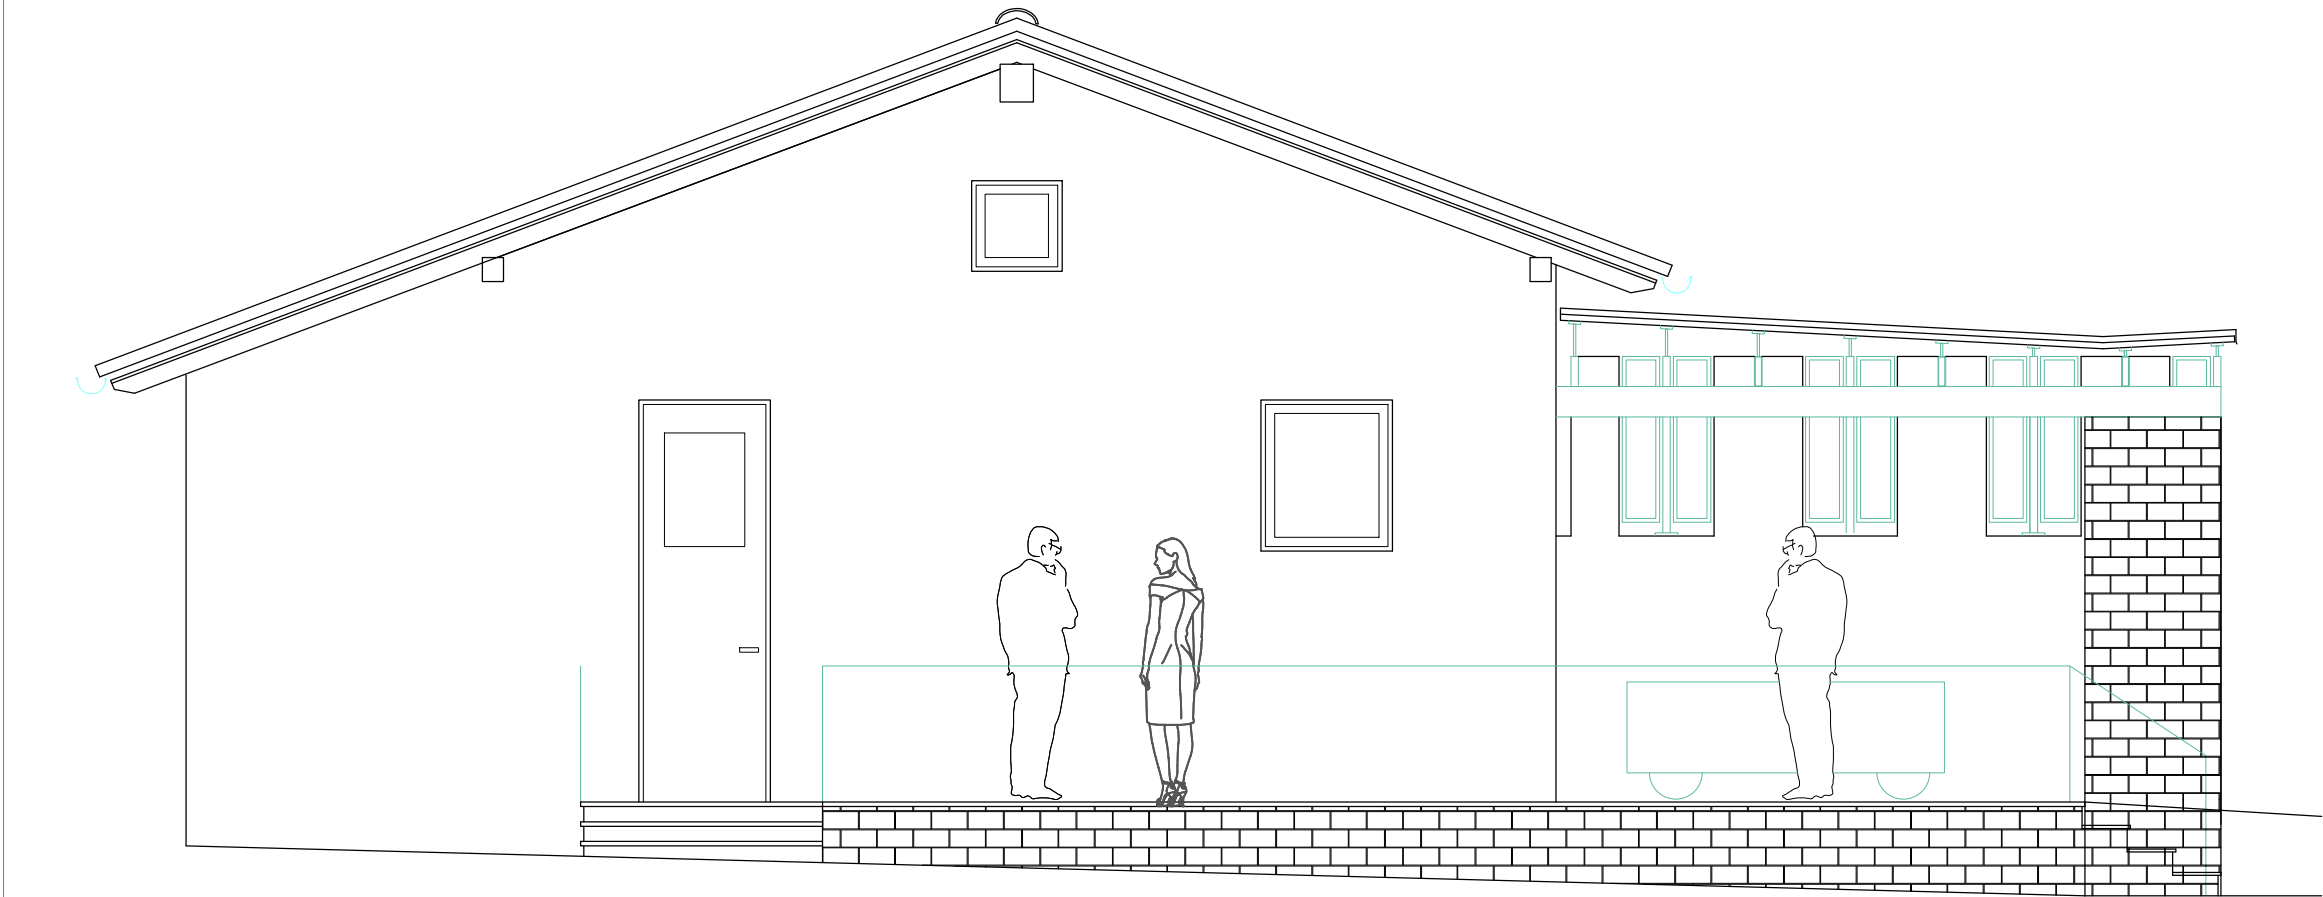

Fasada - SV

Projekt:	
POKOPALIŠČE MOST NA SOČI	
OBNOVA POKOPALIŠKE VEŽICE IN PRIPADAJOČEGA OBMOČJA	
Risba: Fasade JZ, SV	
Merilo 1:50	Datum: 6. 9. 2020
Izdelala: Ana Hawlina, u.d.i.a.	