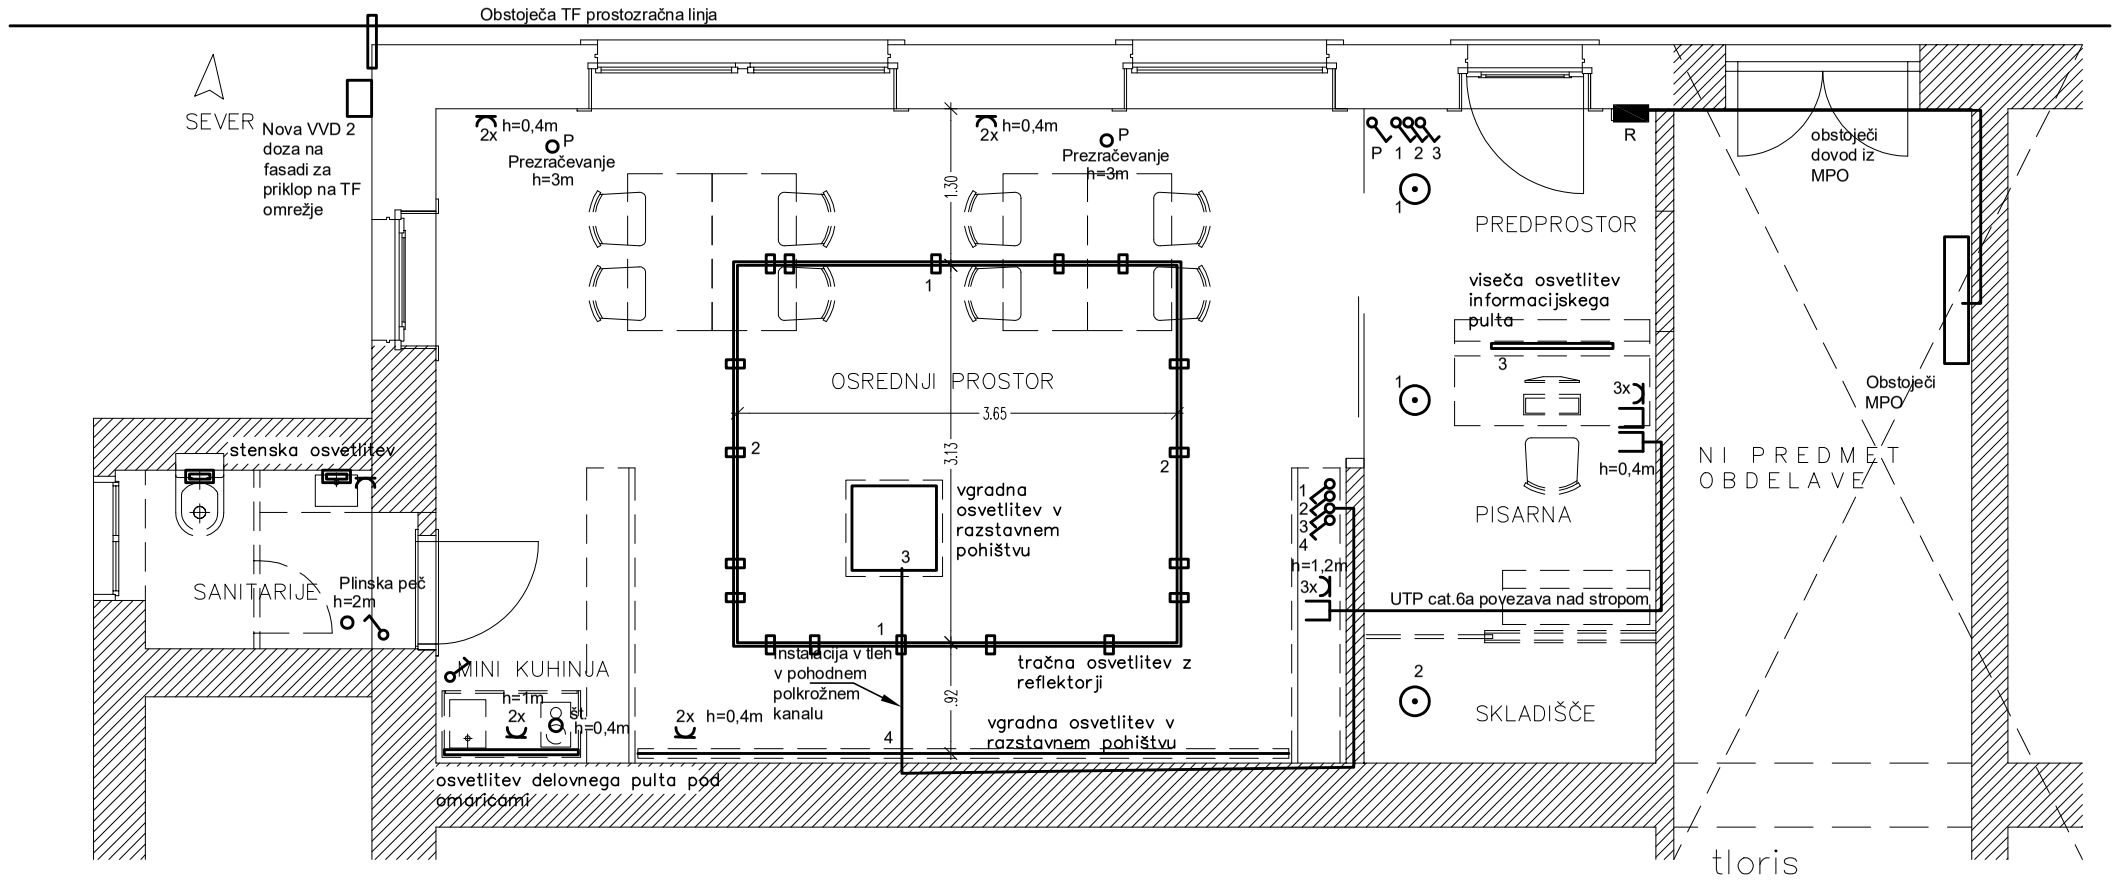

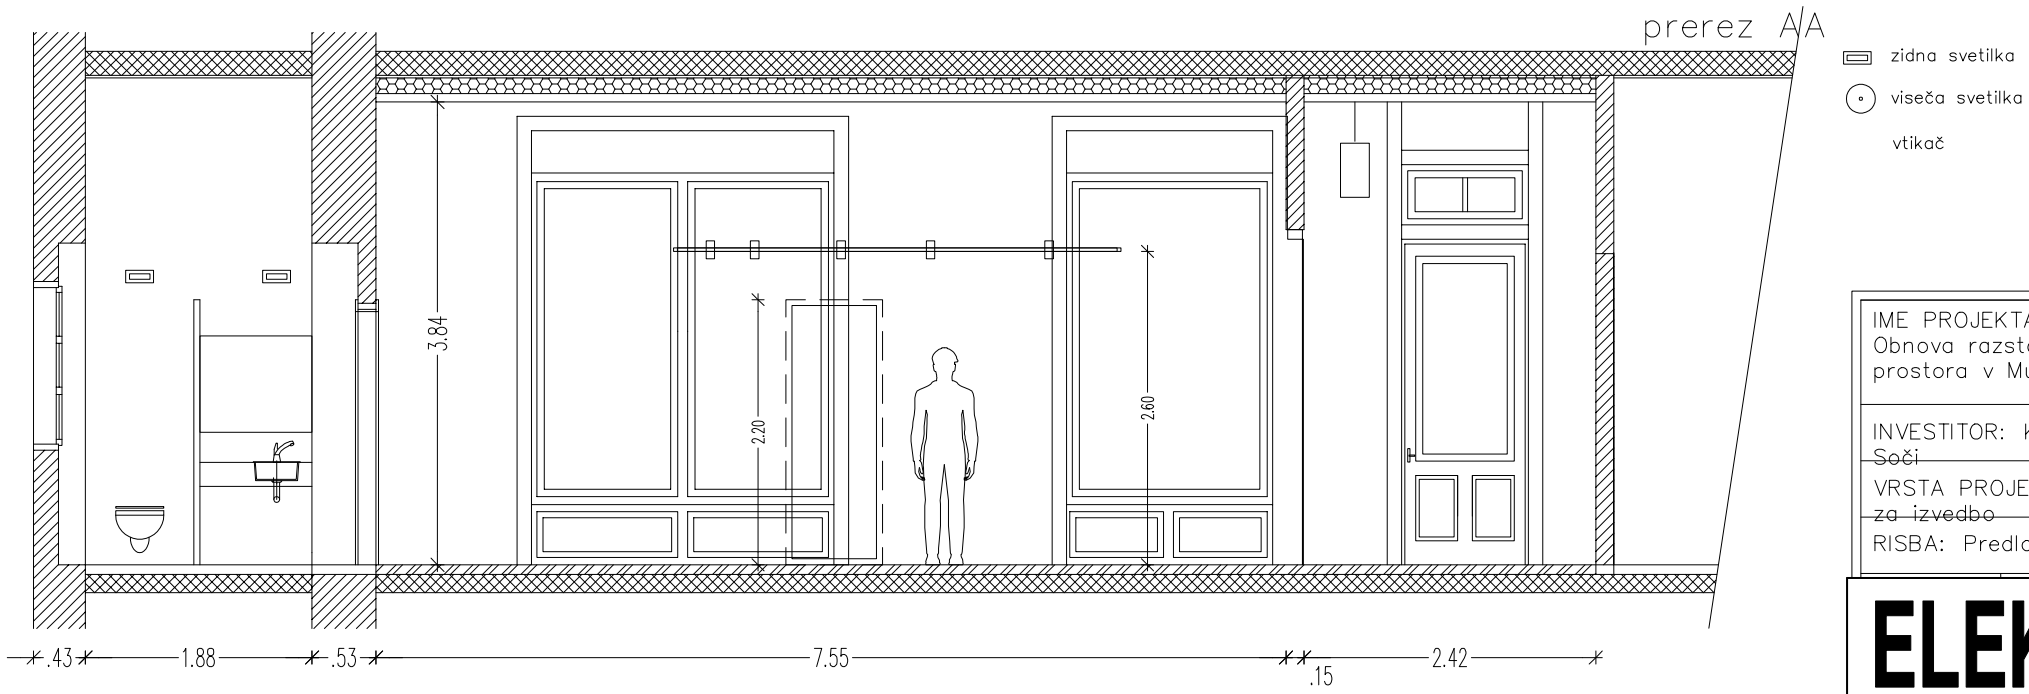

zidna svetilka

viseča svetilka

vtikač

IME PROJEKTA: Obnova razstavne prostora v Munih

INVESTITOR: KS M Soči

VRSTA PROJEKTA: za izvedbo

RISBA: Predlog o

ELEKTRON d.o.o.
Most na So~i, Modrej 35 H tel./fax: 065 87 288

ID št. 1195

INVESTITOR: KS MOST NA SOČI

OBJEKT: RAZSTAVNI PROSTOR V MUNIHOVI HIŠI

MERILO 1:50

NAČRT: TLORIS – MOČ, ŠIBKI TOK IN IZENAČITEV POTENCIALOV

Št. PROJEKTA: 07/2020

ŠTEVILKA LISTA: 1

DATUM:

SLEDI ŠT. LISTA: /

VLOGA:	ID. ŠT.:	IME IN PRIIMEK:	DATUM:	PODPIS:
ODG.VOD. PROJ.:		ANA HAWLINA UDIA		
ODG. PROJ.:	IZS E-0617	MARJAN GABERŠČEK IE		
PROJ.:				

COMPUTER AIDED DESIGN MUNIHOVA SOBA.DWG