




KARAKTERISTIČNI PREČNI PREREZ, KPP 1
profili J7 do J21, ob vodi
KPP 1 = 5.55 m

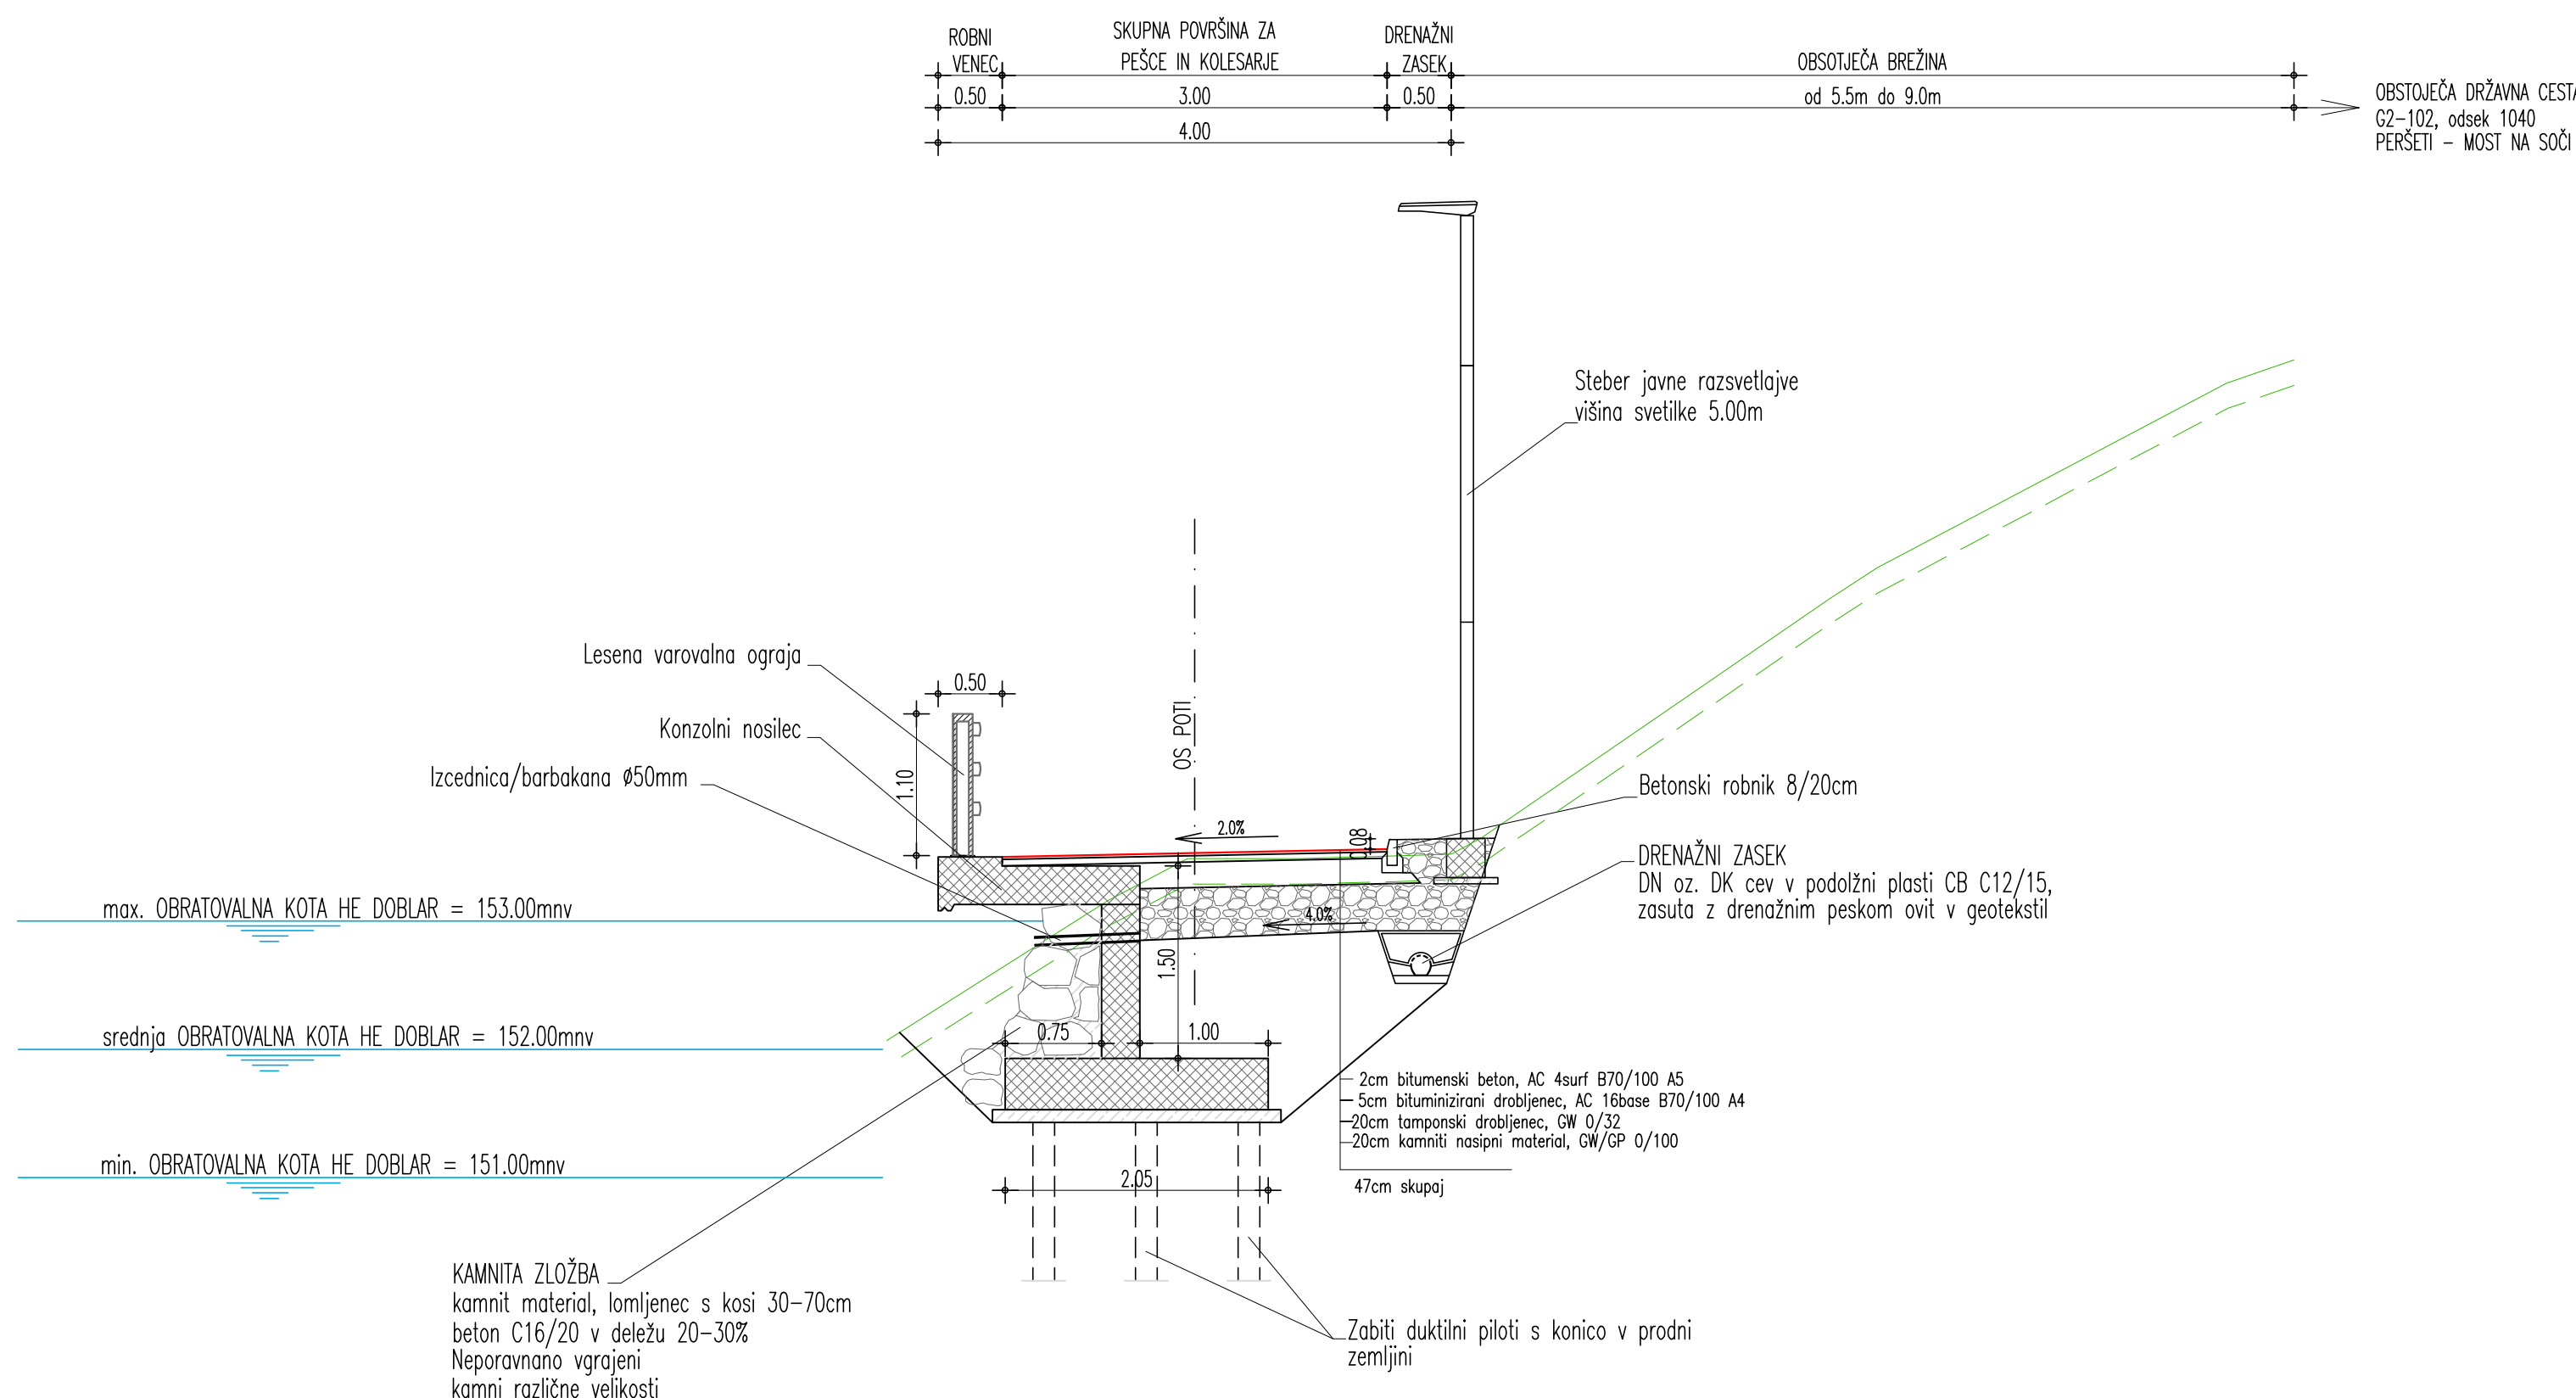

KARAKTERISTIČNI PREČNI PREREZ, KPP 2
profili J21 do J27
KPP 2 = 4.40 m

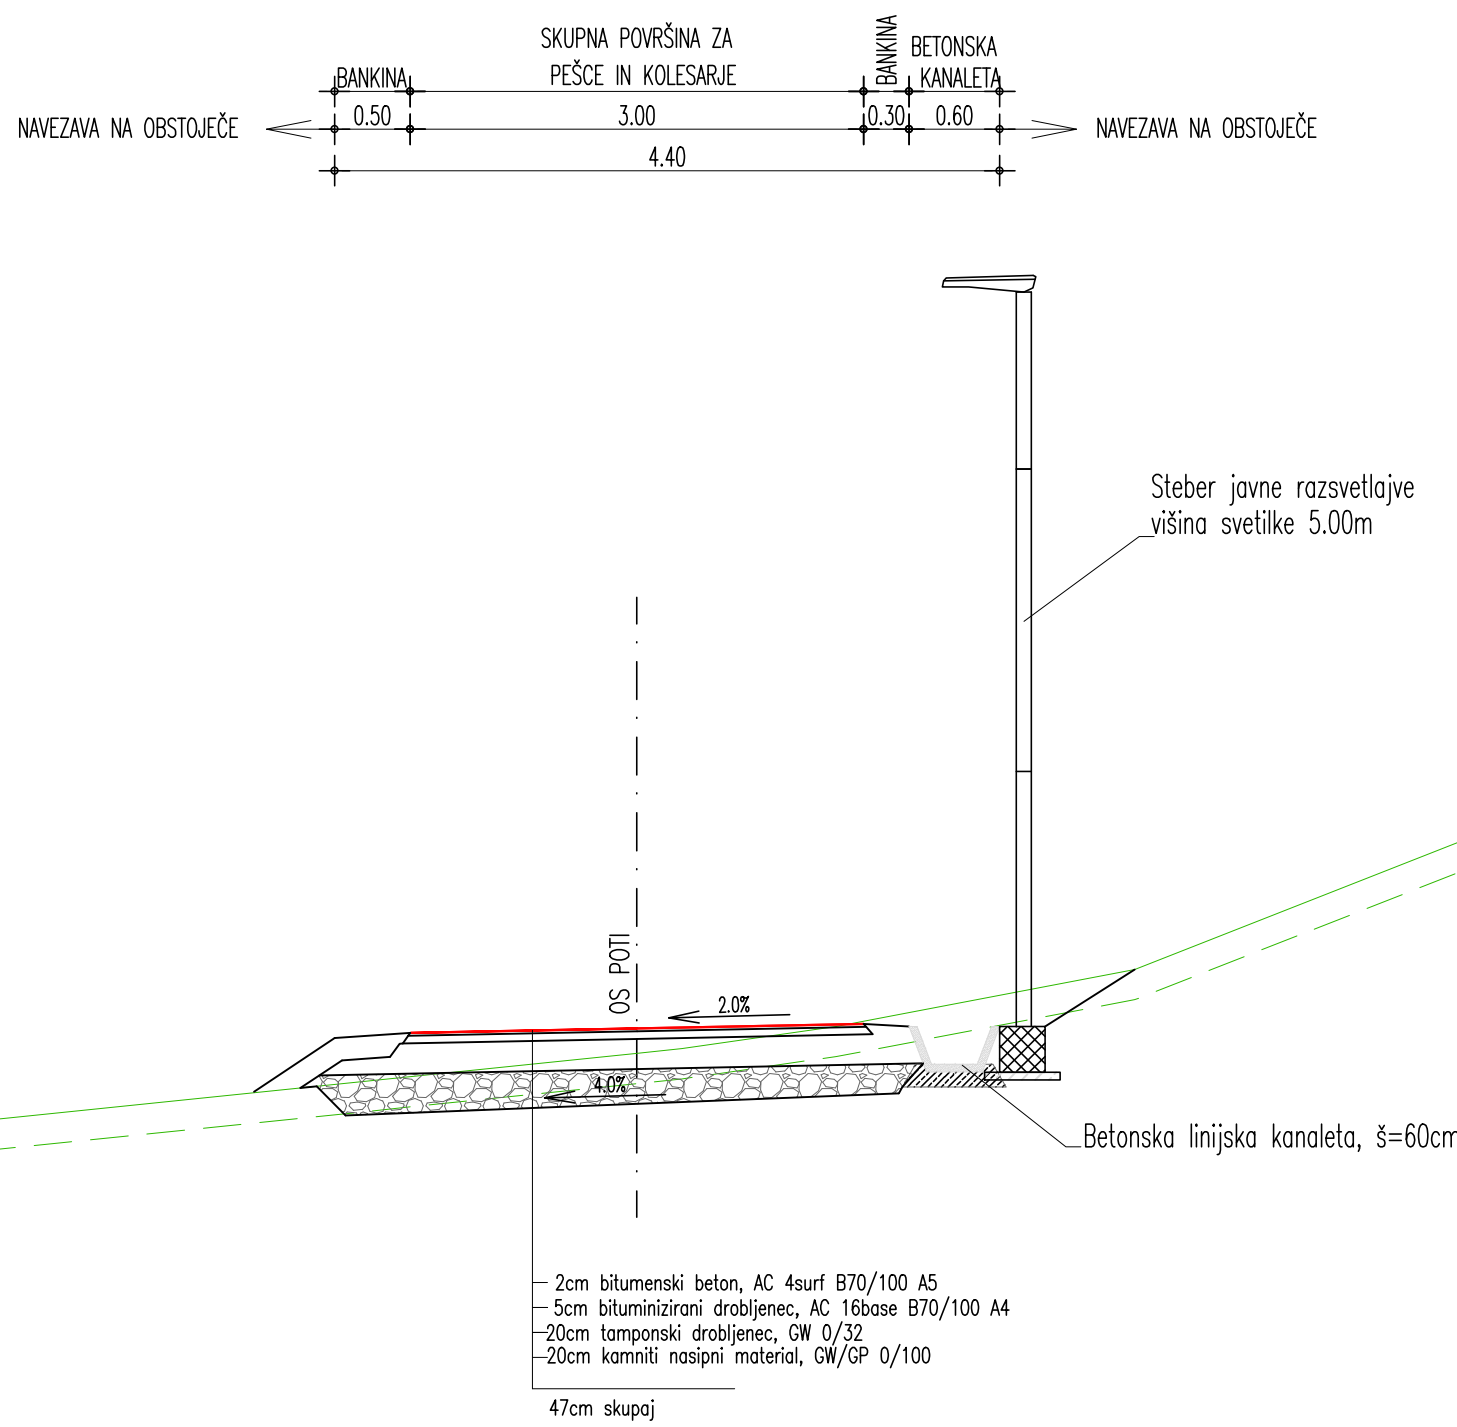

KARAKTERISTIČNI PREČNI PREREZ, KPP 3
profili J28 do J30
KPP 3 = 5.55 m

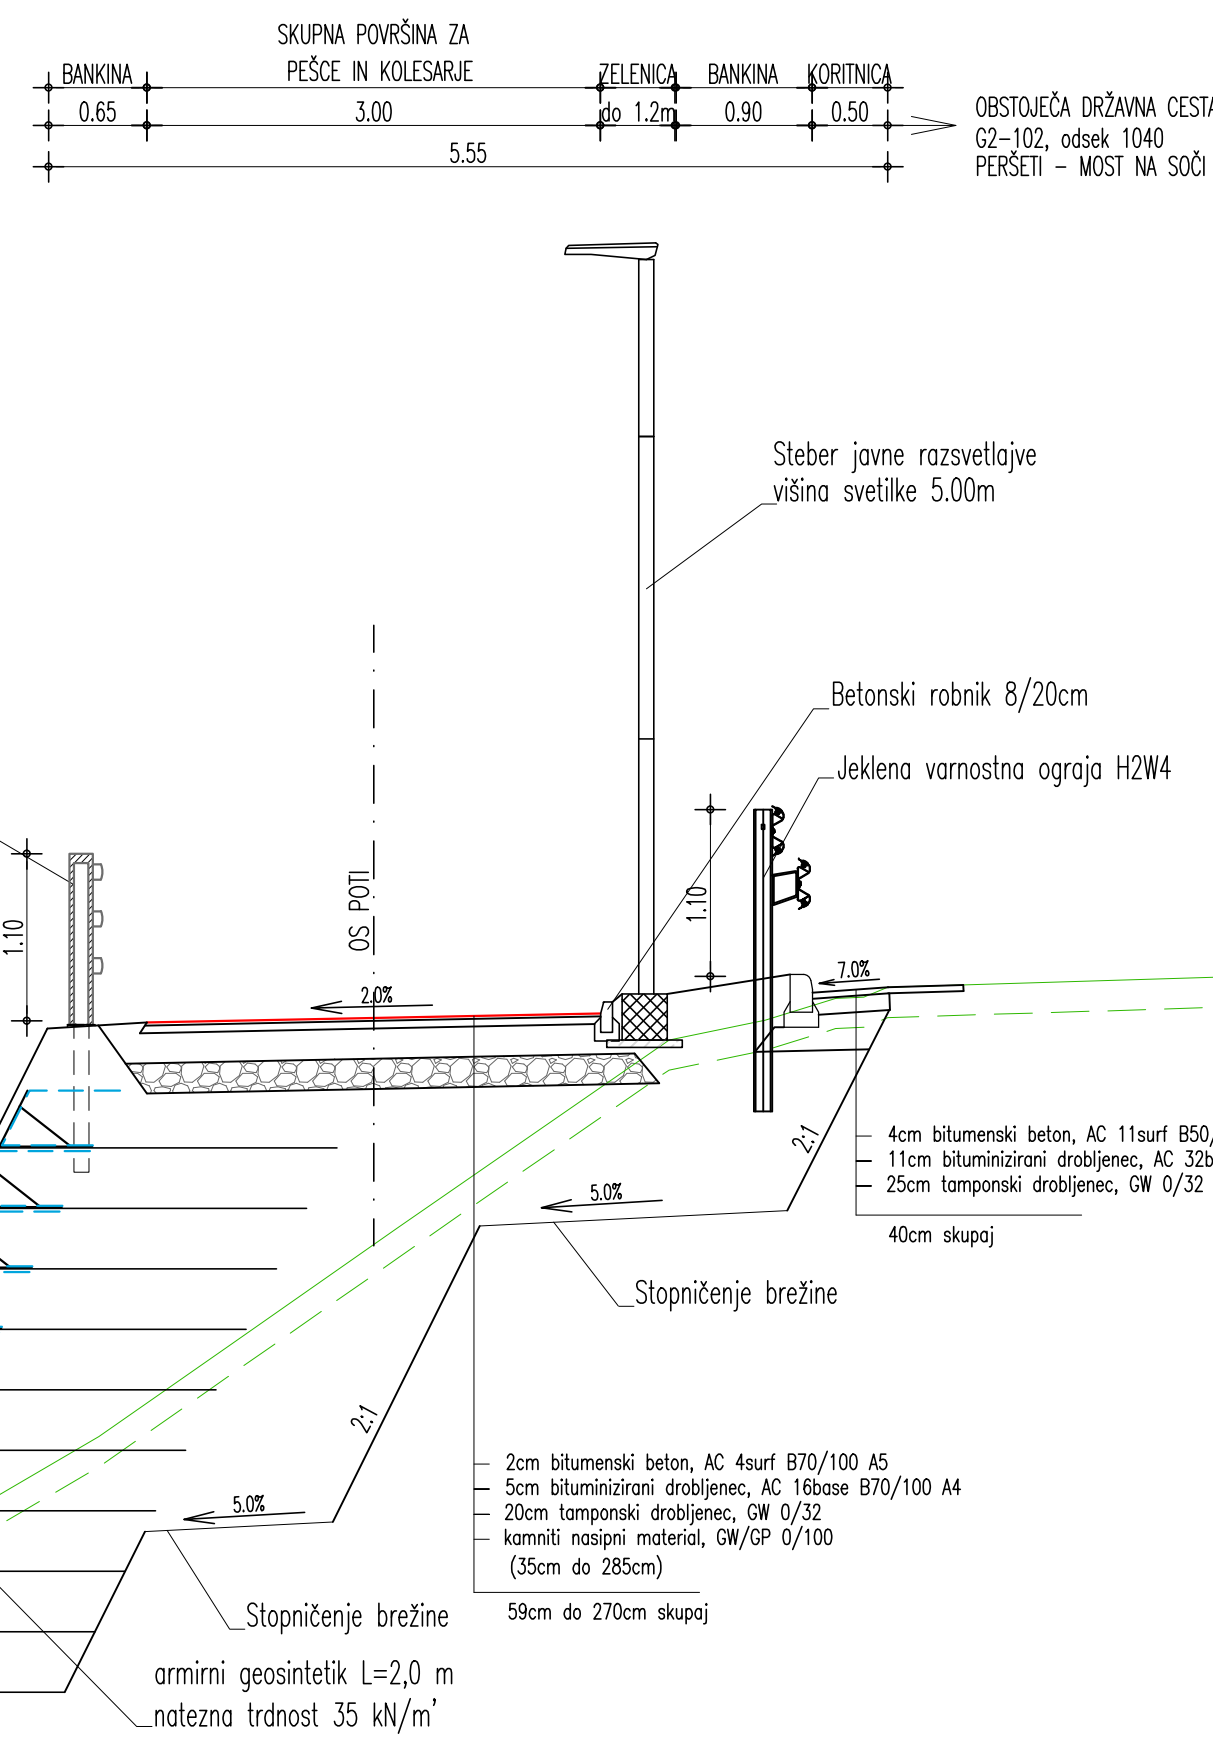

KARAKTERISTIČNI PREČNI PREREZI

projekantsko podjetje:	LJUBLJANSKI URBANISTIČNI ZAVOD d.o.o. Vozovška 64, Ljubljana Telefon +386(0)1 360 24 00
investitor:	Direkcija Republike Slovenije za infrastrukturo Tržaška cesta 19 1000 Ljubljana
naziv objekta:	DKP Most na Soči - Tolmin od križišča DC G2-102 in R3-603 do križišča DC G2-102/1040 v km 6.725
vrsta projektne dokumentacije:	PZI
št. projekta:	8397...1
načrt:	PZI
št. načrta:	8397...1_P
vsebina risbe:	KARAKTERISTIČNI PREČNI PREREZI
merilo:	1:50
vodja projekta:	Tomaž Blaž, univ.dipl.inž.grad.
projektant:	Uroš Maršič, univ.dipl.inž.grad.
sodelavci:	Ernest Sotlar, dipl.inž.grad. Klara Kovac, dipl.inž.grad. (UN)
datum:	maj 2019

št. risbe: 7.1

1040	0066.00	004.2106	G.131	
------	---------	----------	-------	--