


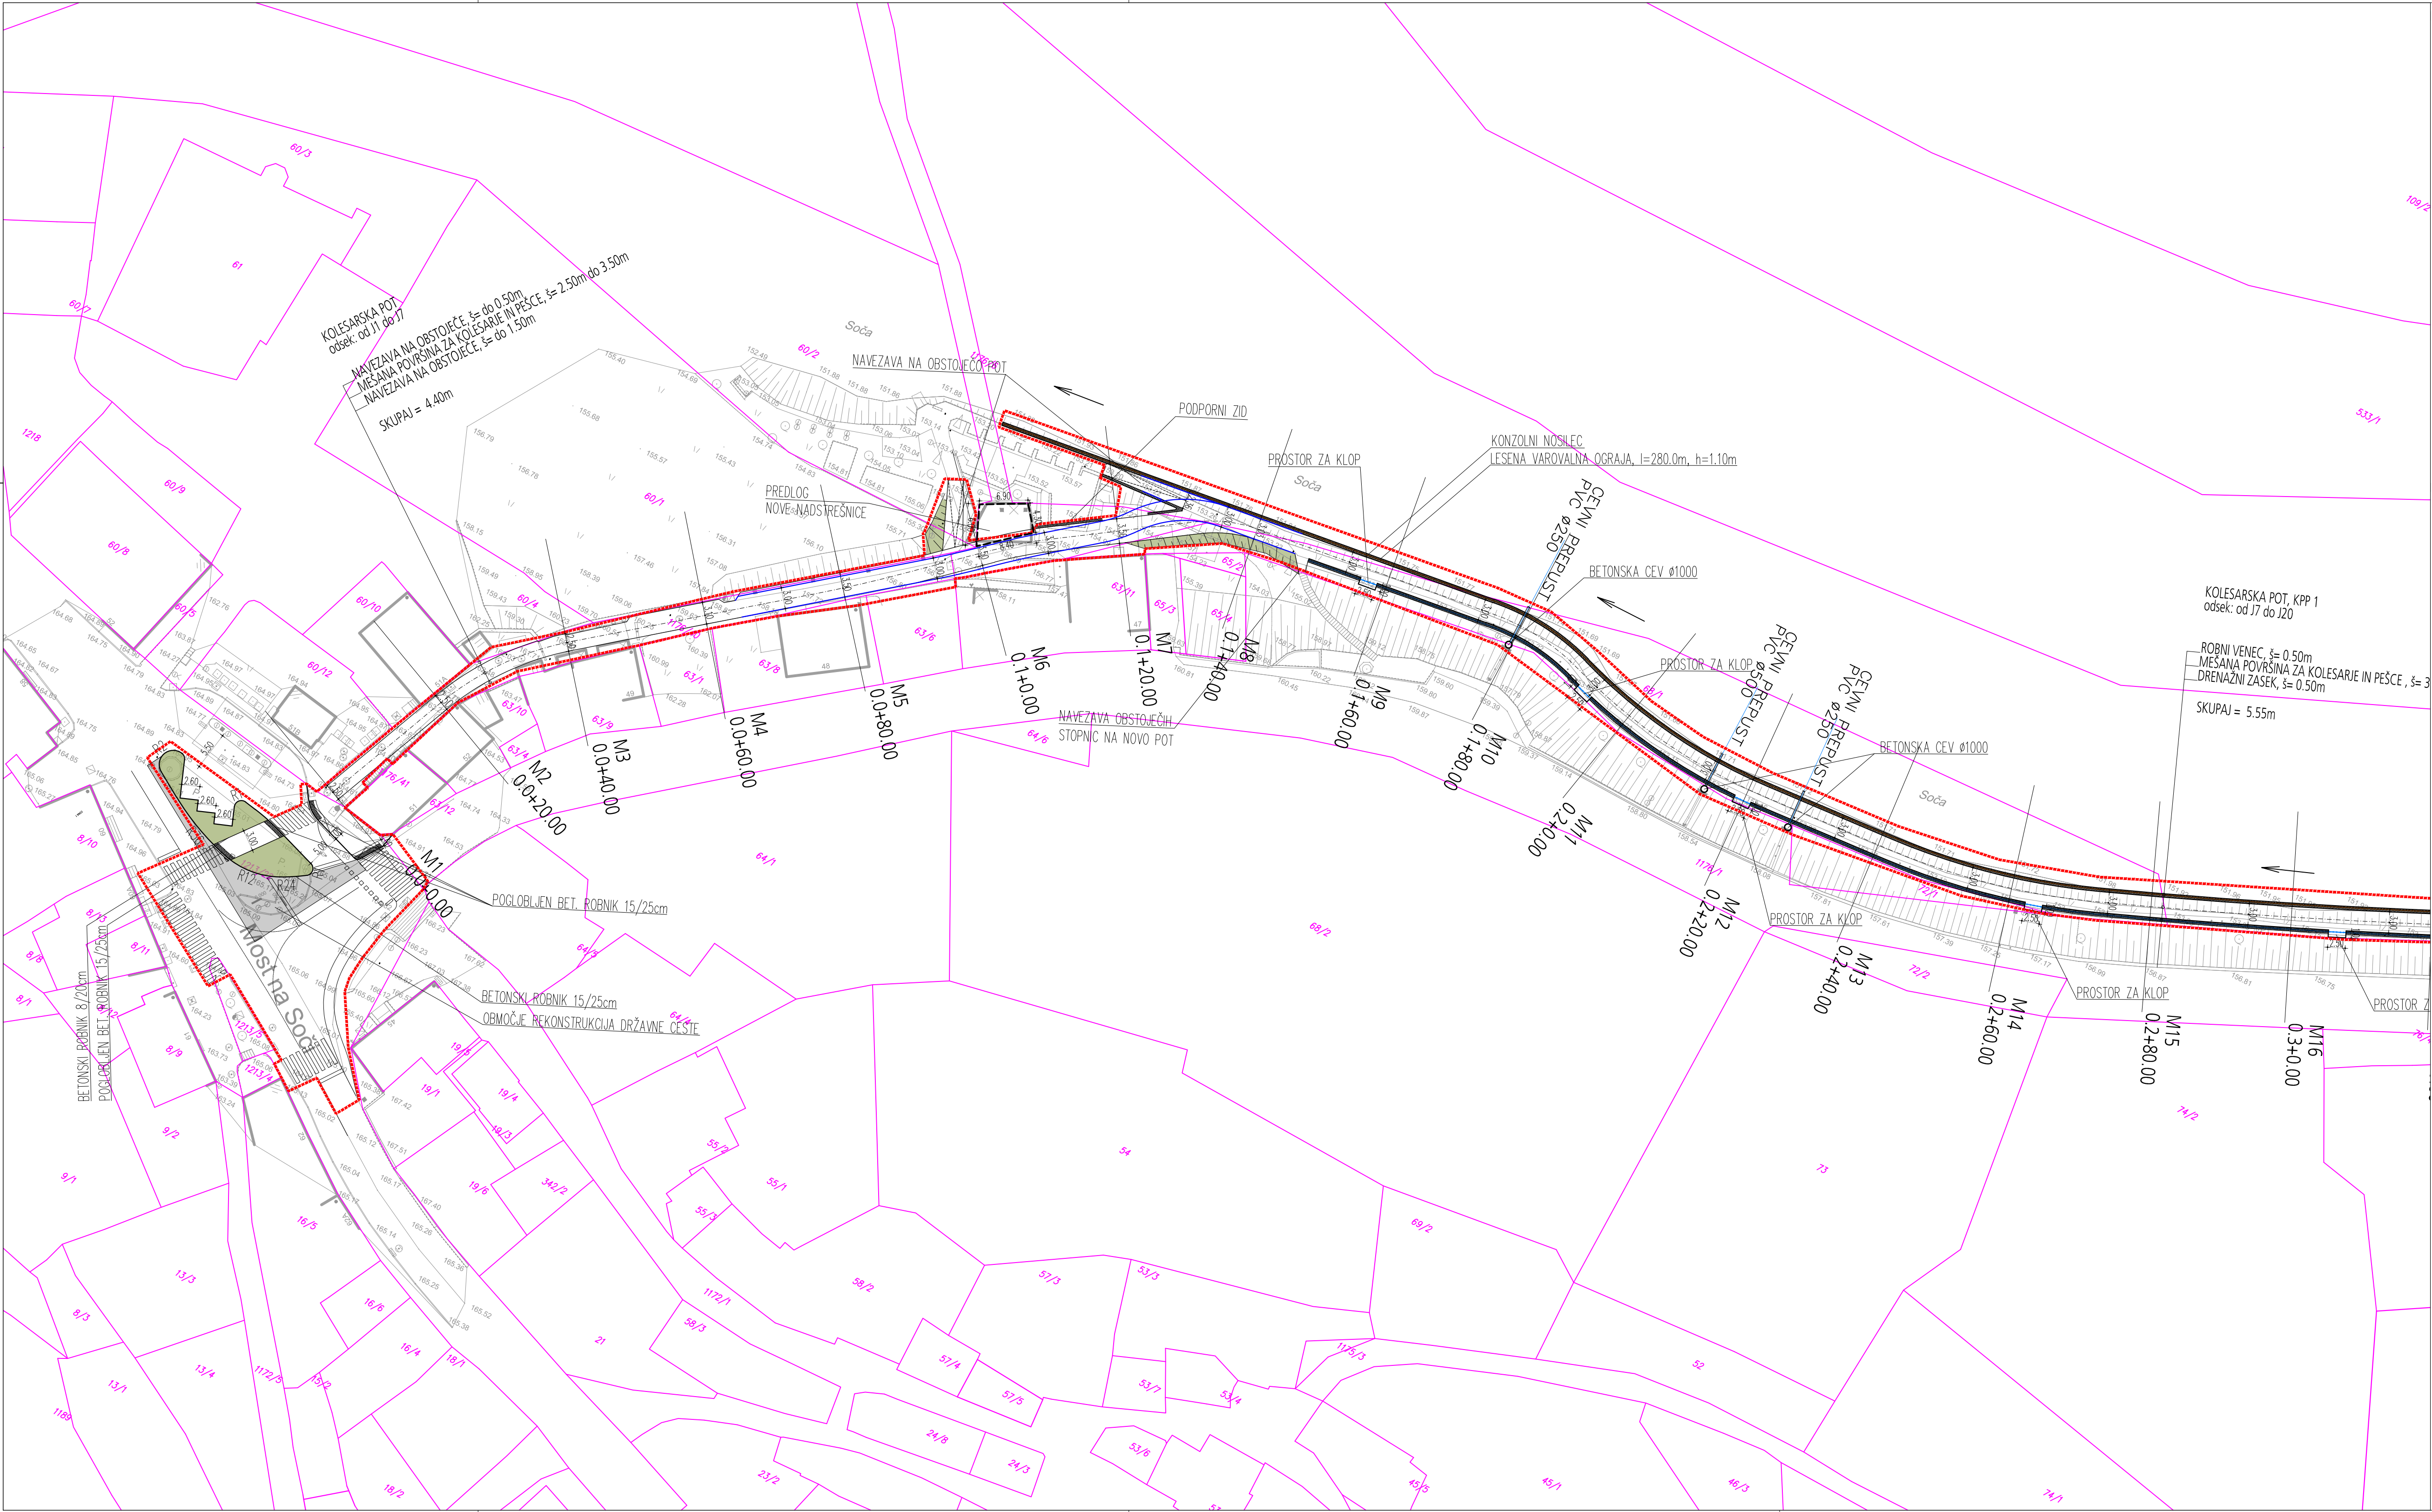

MEJA OBDELAVE
MEJA GRADBIŠČA

GRADBENA SITUACIJA od km 0.000 do km 0.320

projektantsko podjetje:		 LJUBLJANSKI URBANISTIČNI ZAVOD d.d. Verovškova 64, Ljubljana telefon +386(0)1 360 24 00	
investitor:		Direkcija Republike Slovenije za infrastrukturo Tržaška cesta 19 1000 Ljubljana	
naziv objekta:		DKP Most na Soči - Tolmin od križišča DC G2-102 in R3-603 do križišča DC G2-102/1040 v km 6.725	
vrsta projektne dokumentacije:		PZI	
št. projekta:		8397_1	
načrt:		PZI	
št. načrta:		8397_1_P	
vsebina risbe:		GRADBENA SITUACIJA, od km 0.000 do km 0.320	
merilo:		1:500	
vodja projekta:		Tomaž Blaž, univ.dipl.inž.grad.	
projektant:		Uroš Maršič, univ.dipl.inž.grad.	
sodelavci:		Ernest Sotlar, dipl.inž.grad. Klara Kovač, dipl.inž.grad. (UN)	
datum:		maj 2019, dopolnjeno januar 2020	
št. risbe: 2.1			
1040	0066.00	004.2106	G.102.1