

MOST,

MOST NA SOČI

3D Solid


Color ByLayer


Layer 3d_most2

Linetype ByLayer





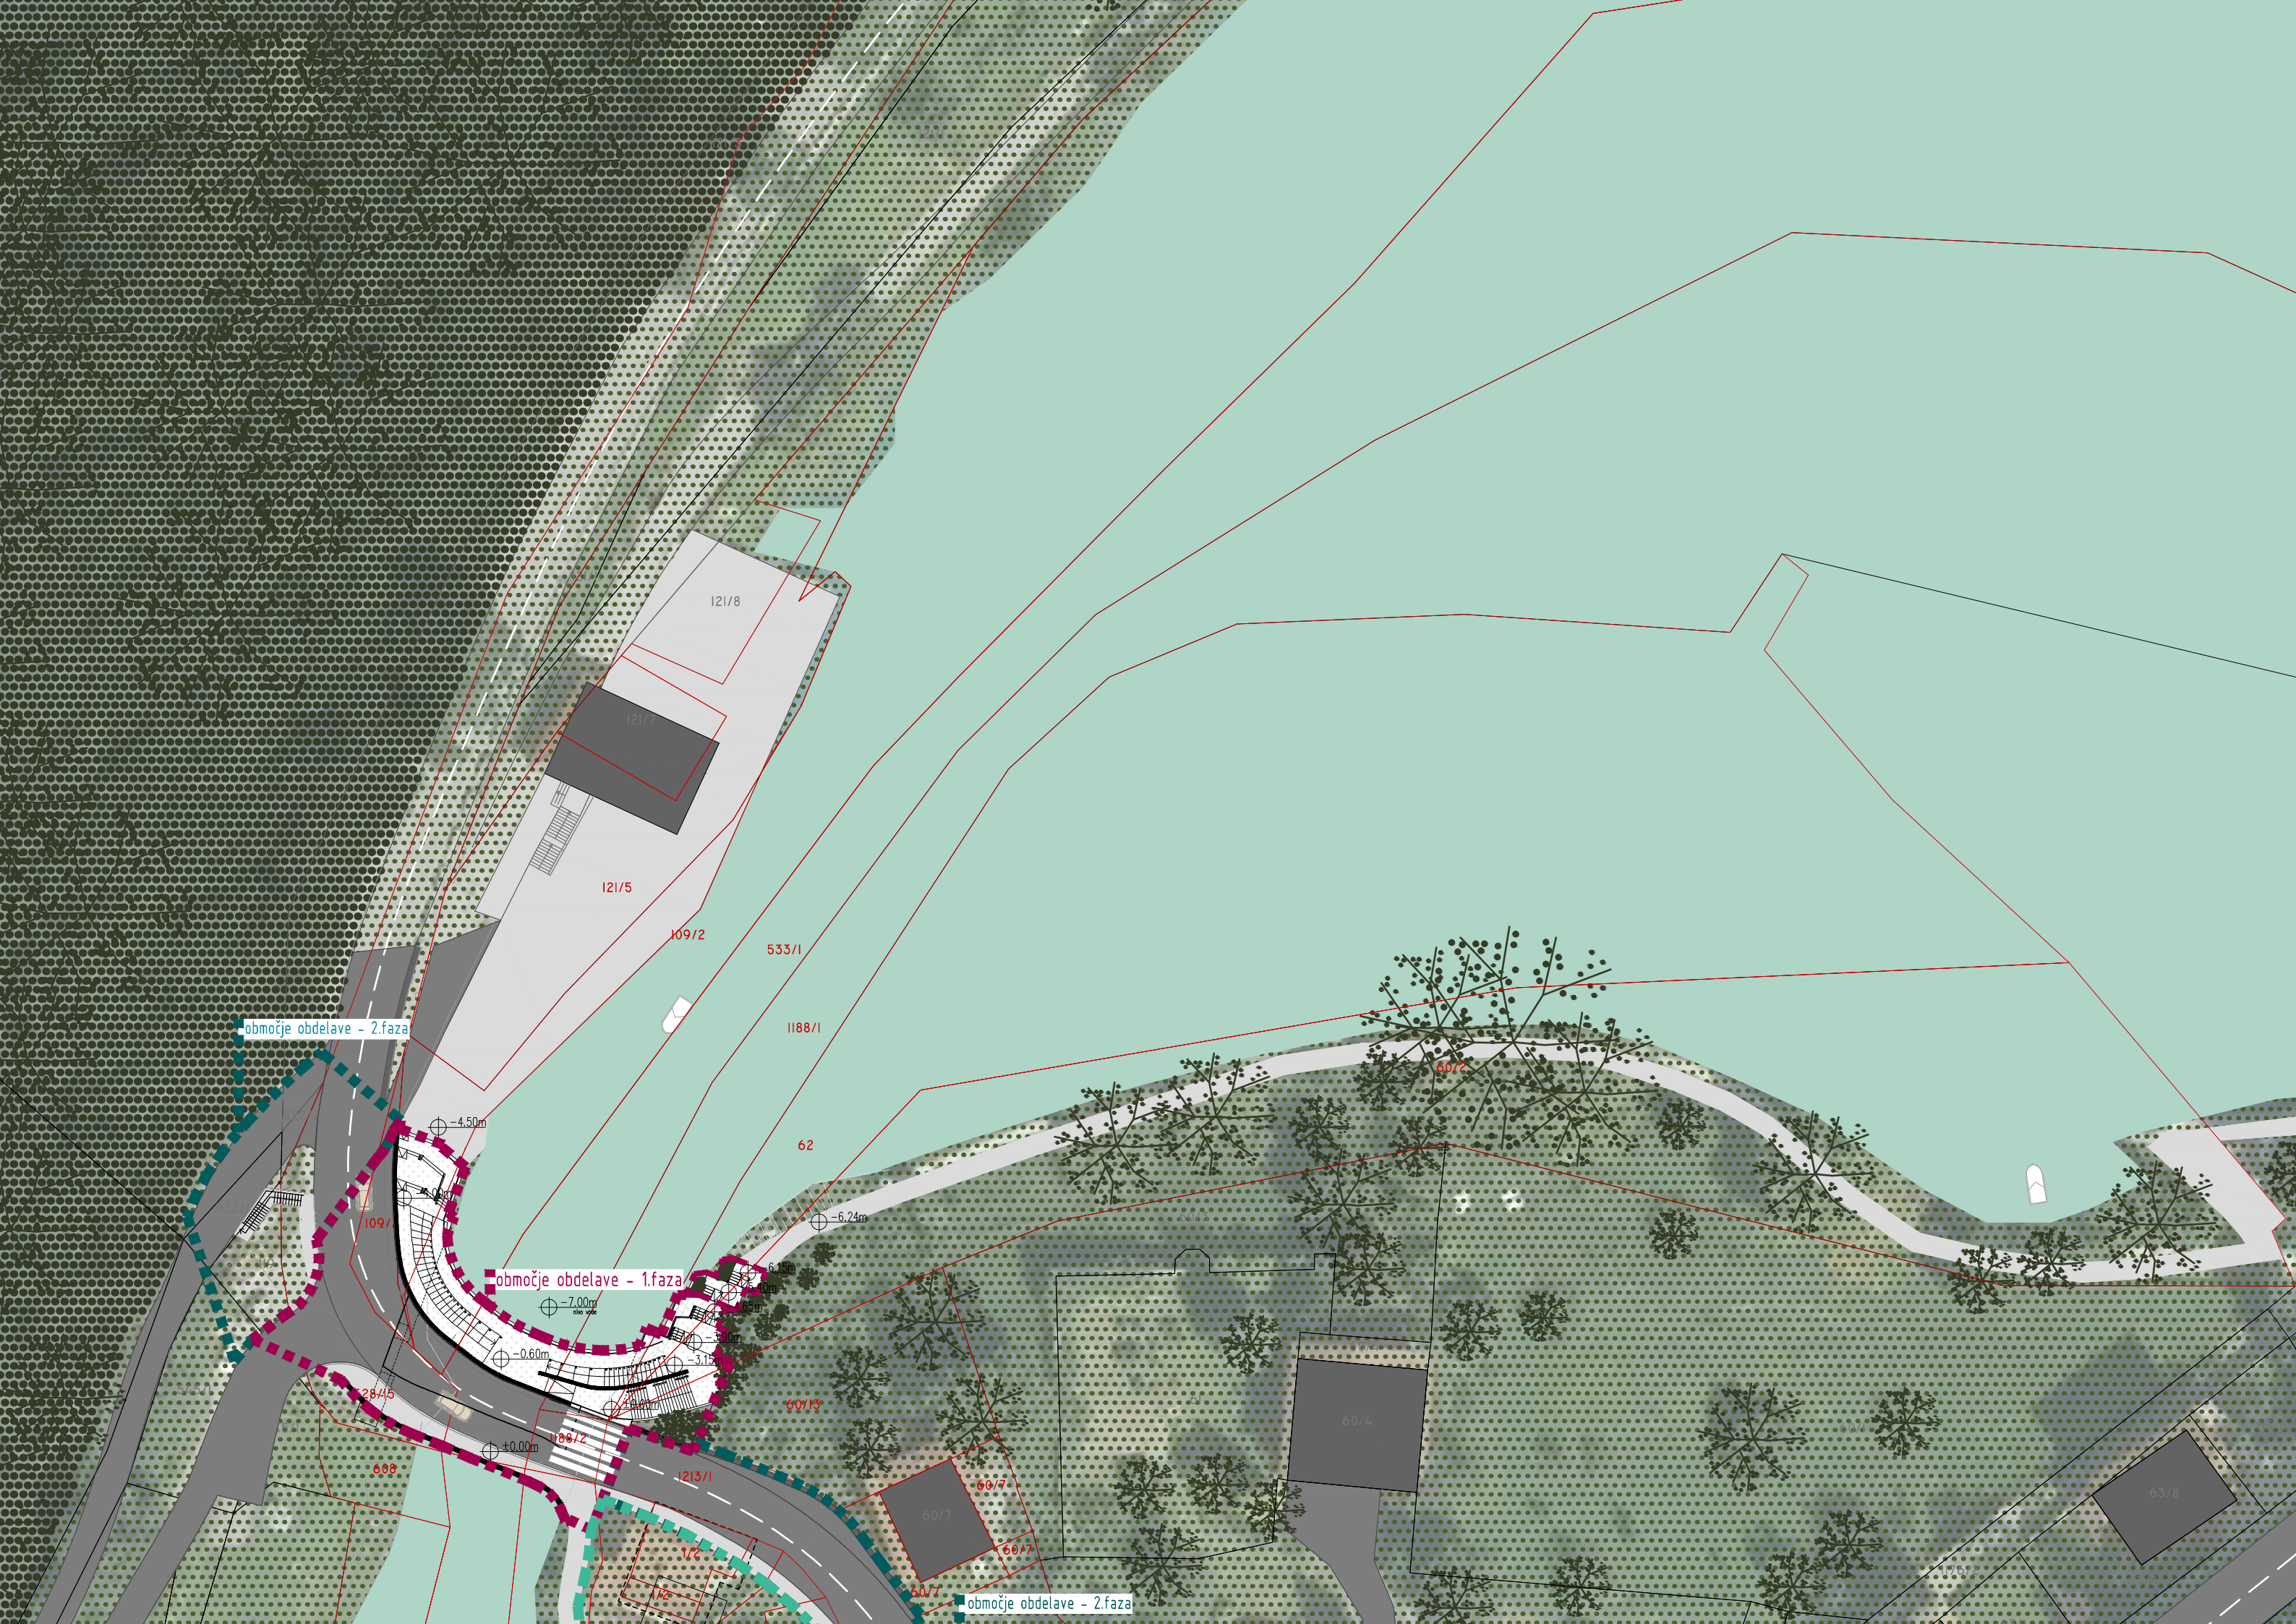

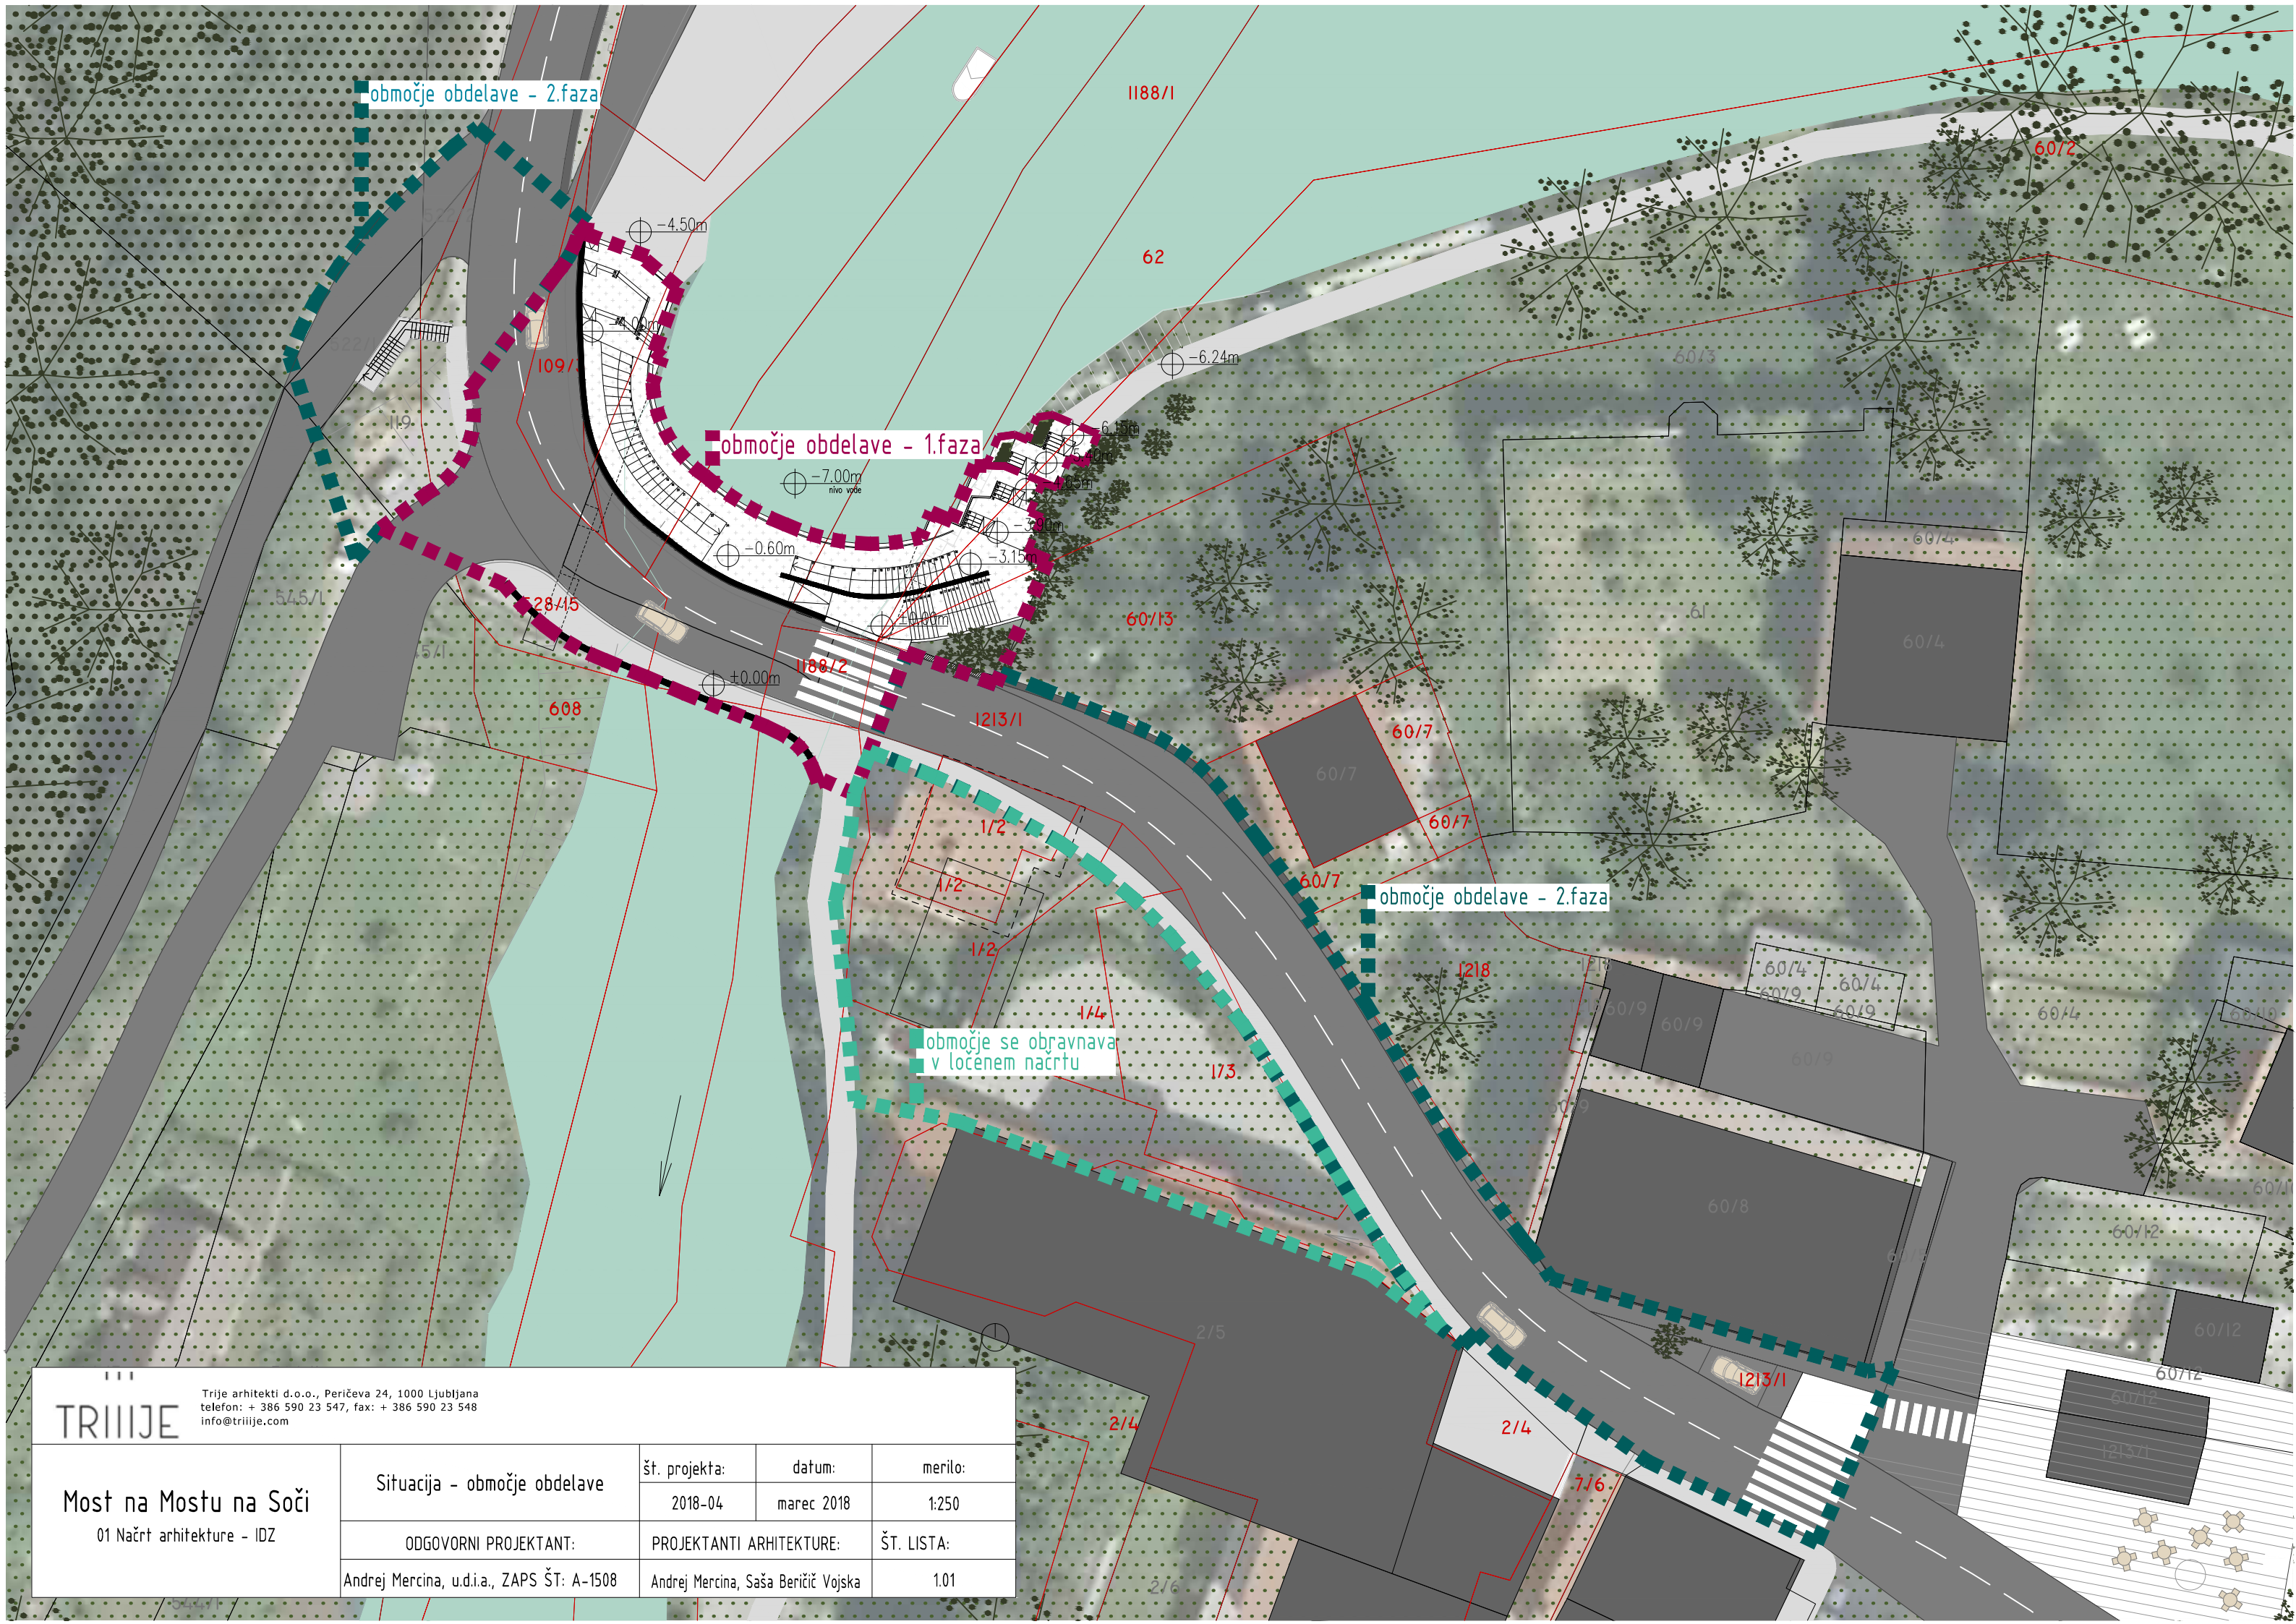

TRIIIJE

Trije arhitekti d.o.o., Peričeva 24, 1000 Ljubljana
telefon: + 386 590 23 547, fax: + 386 590 23 548
info@triiiije.com

Most na Mostu na Soči

01 Načrt arhitekture – IDZ

Situacija – območje obdelave

ODGOVORNI PROJEKTANT:

Andrej Mercina, u.d.i.a., ZAPS ŠT: A-1508

št. projekta:

2018-04

datum:

marec 2018

merilo:


1:250

PROJEKTANTI ARHITEKTURE:

Andrej Mercina, Saša Beričič Vojska


ŠT. LISTA:

1.01

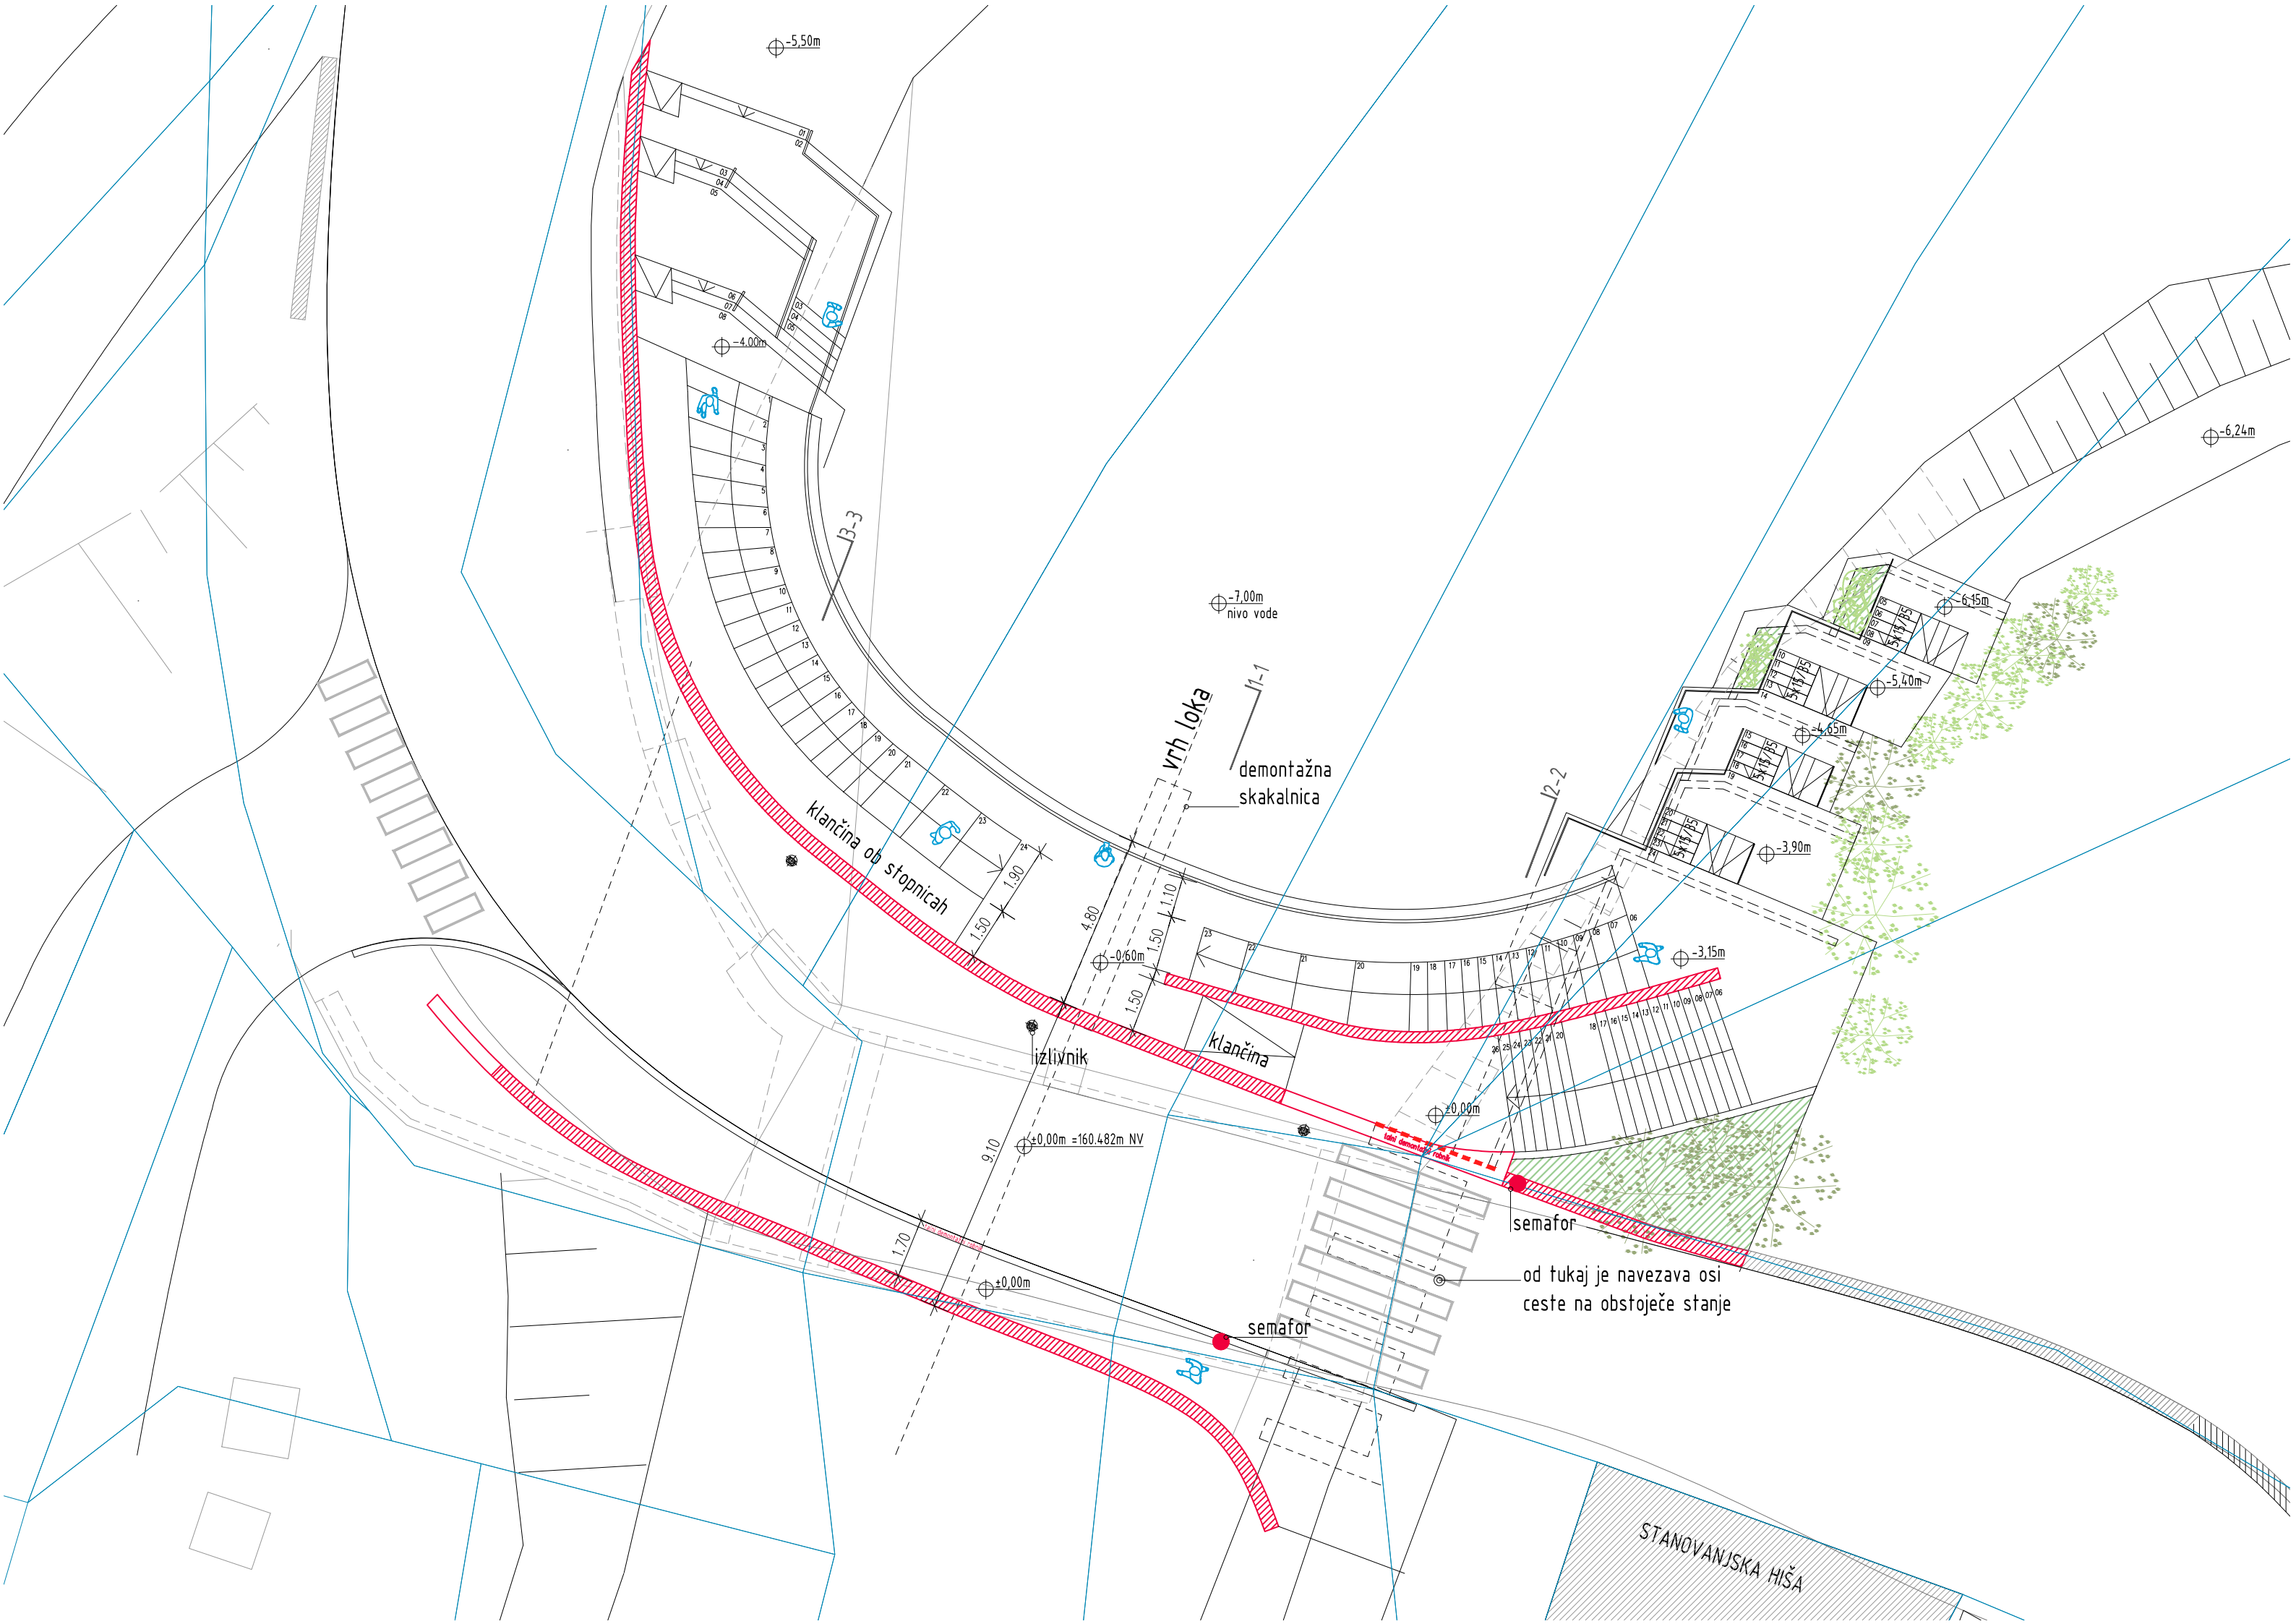





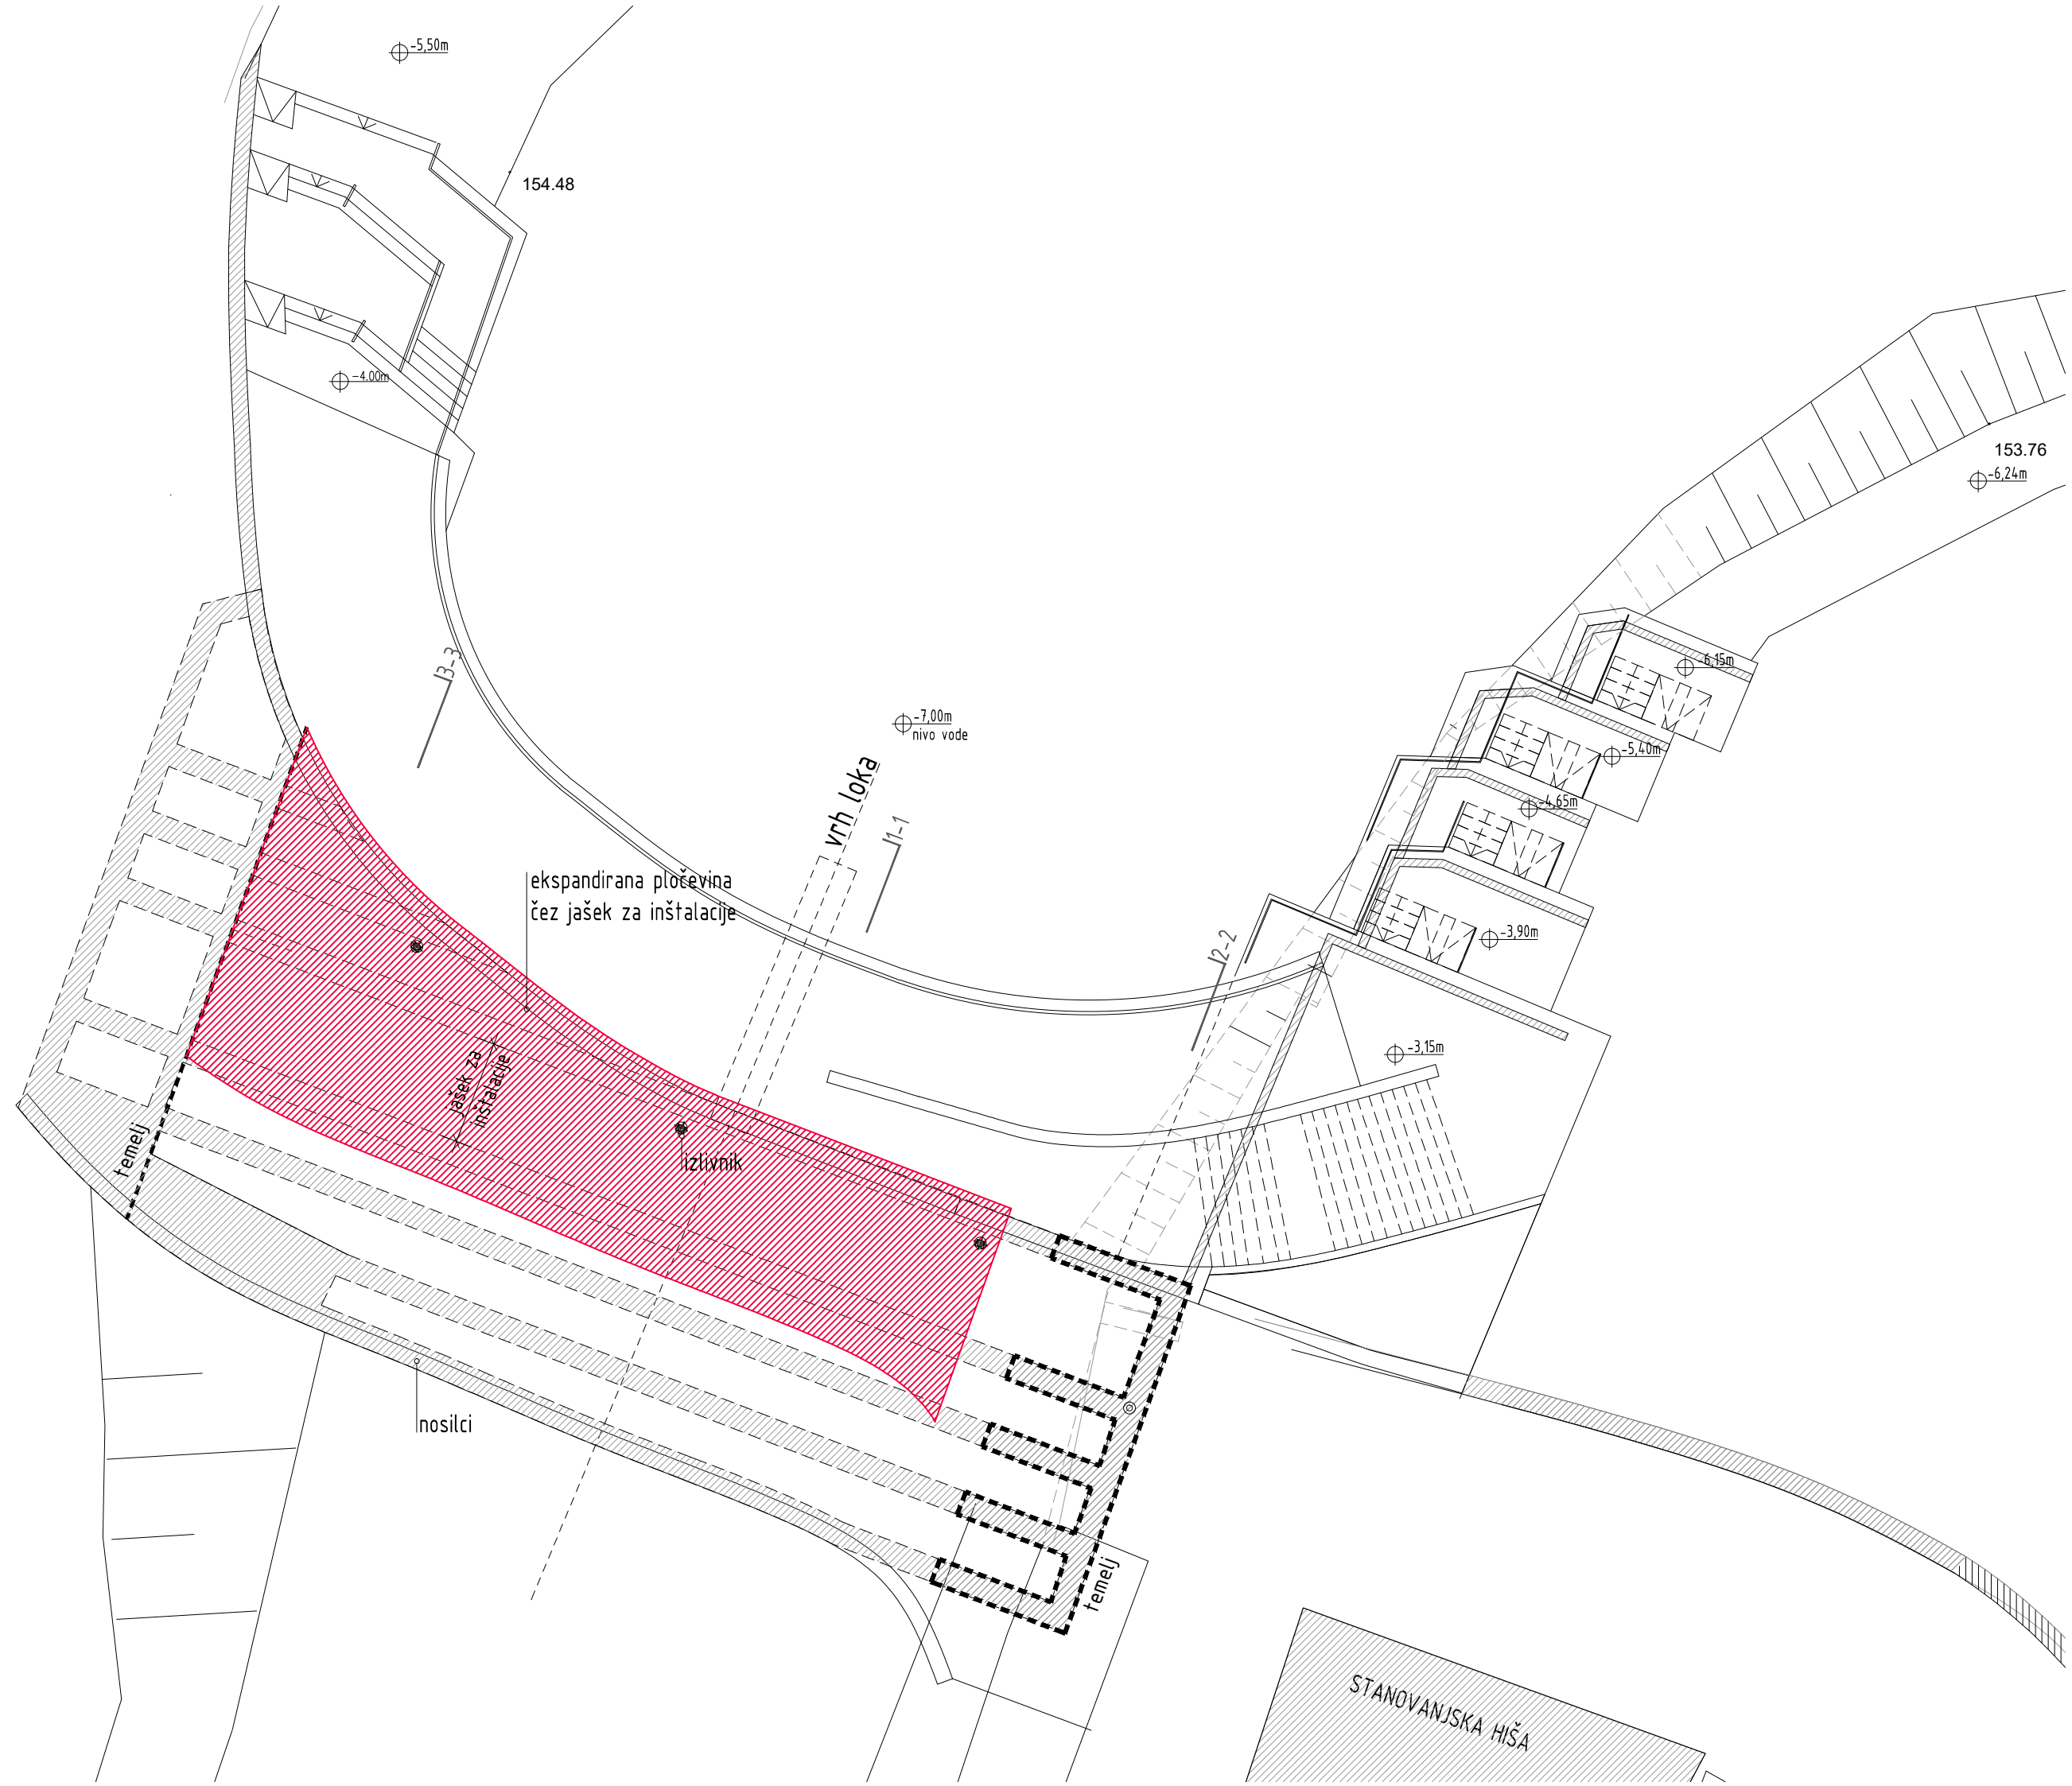












PO OSI CESTE
M 1:50

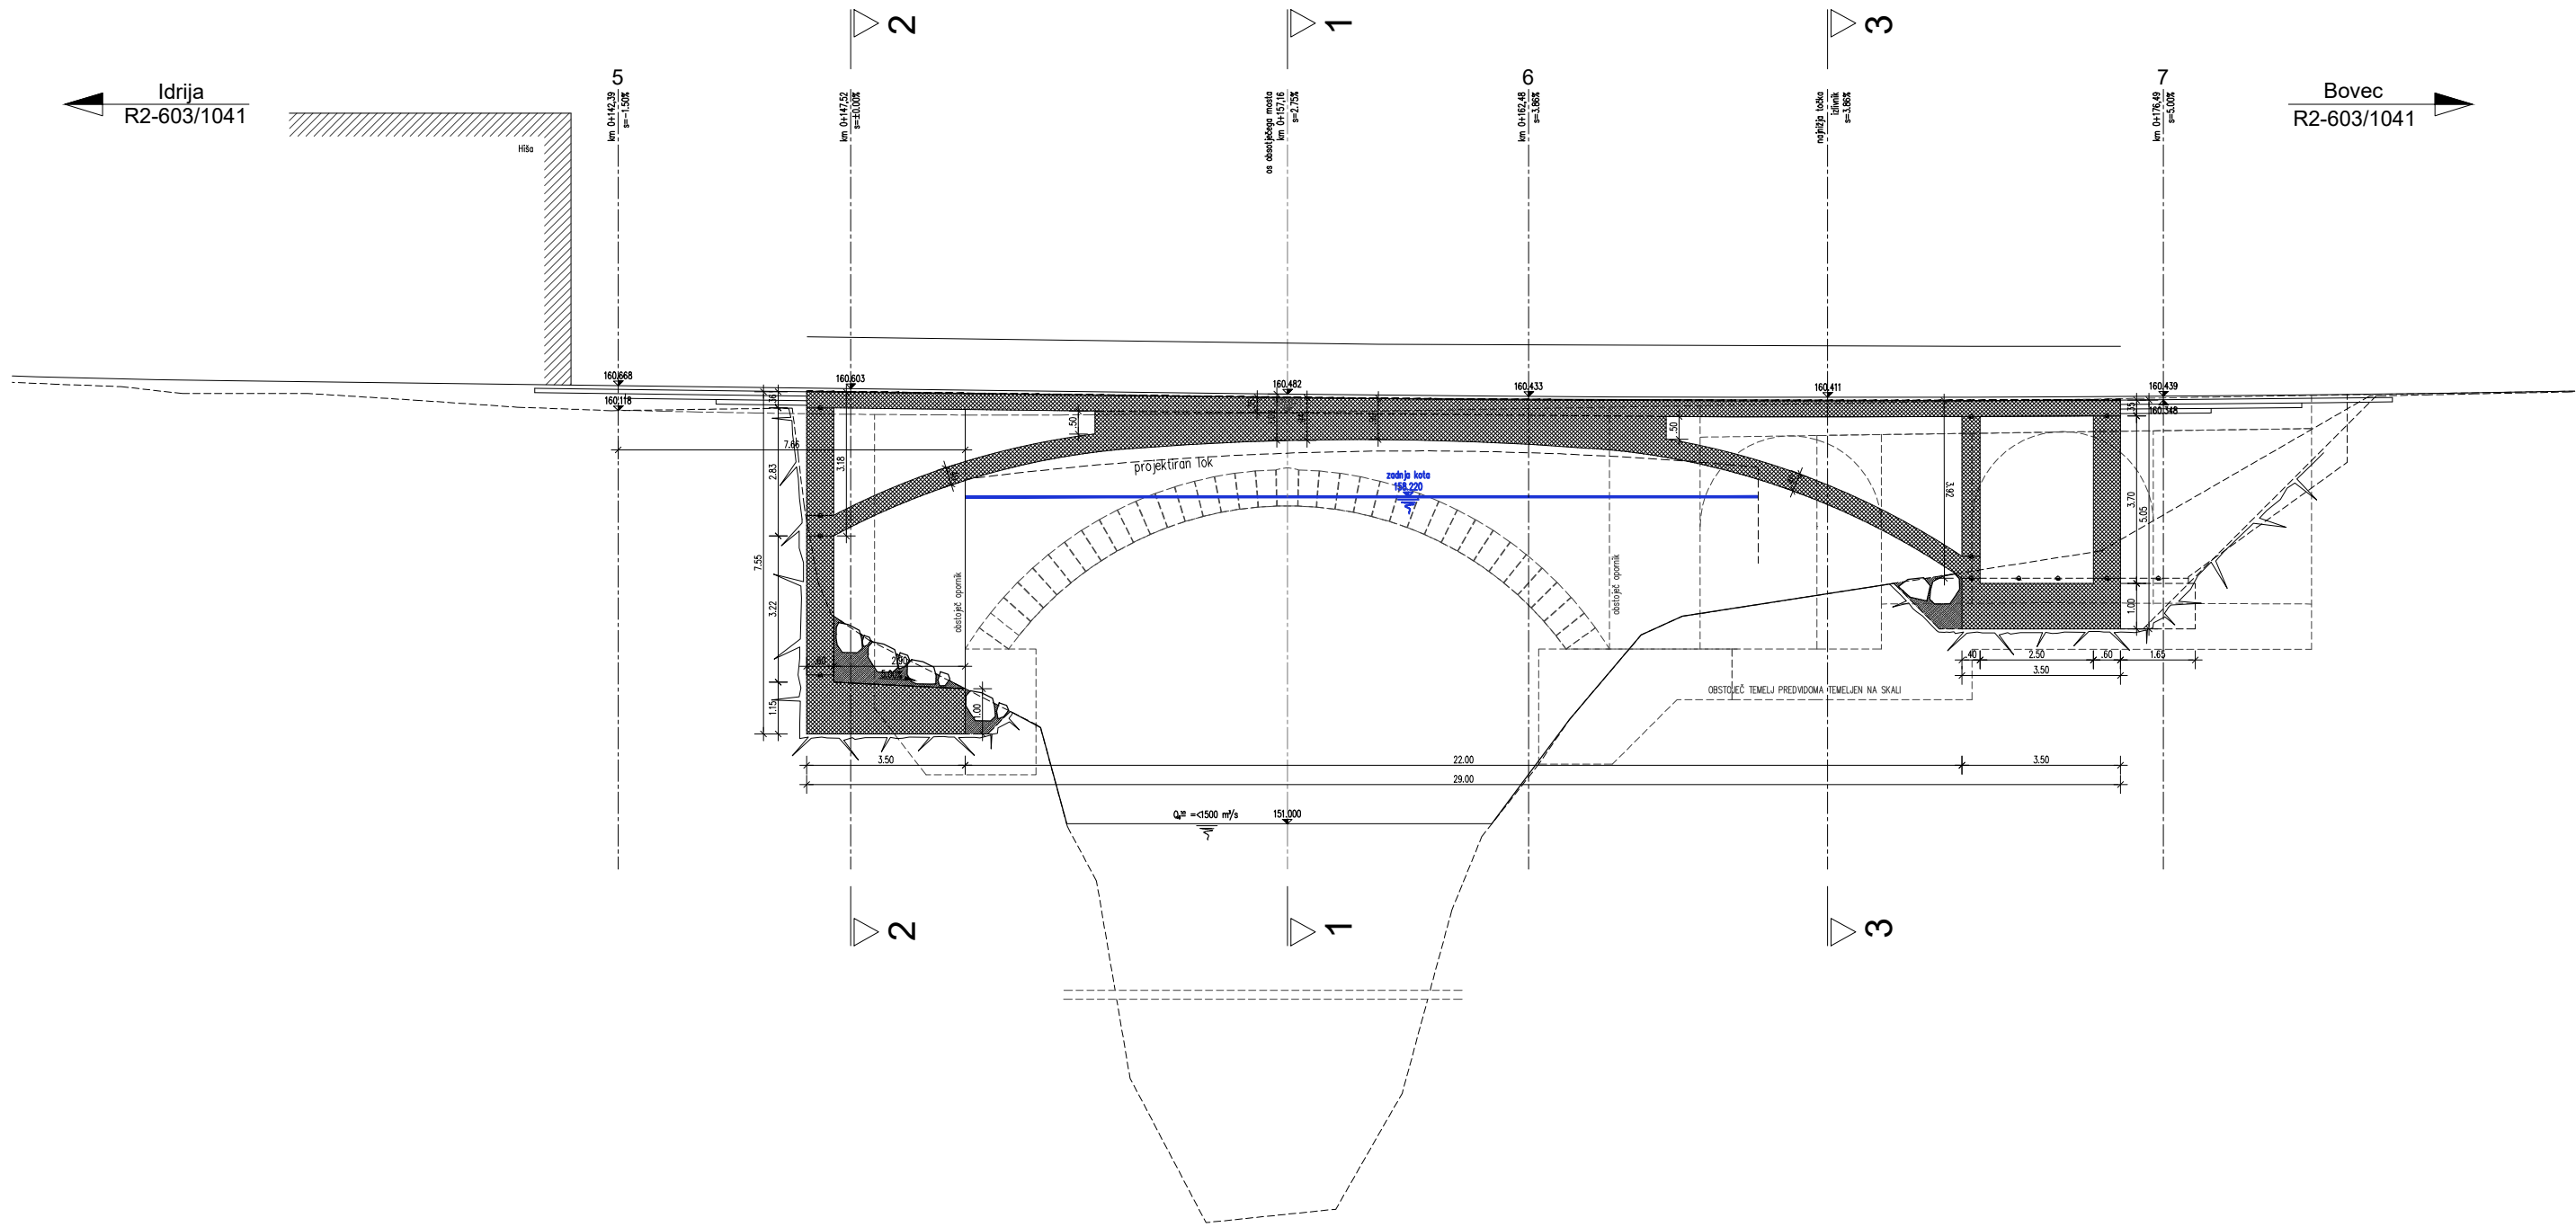


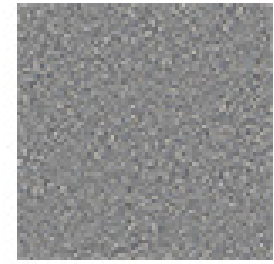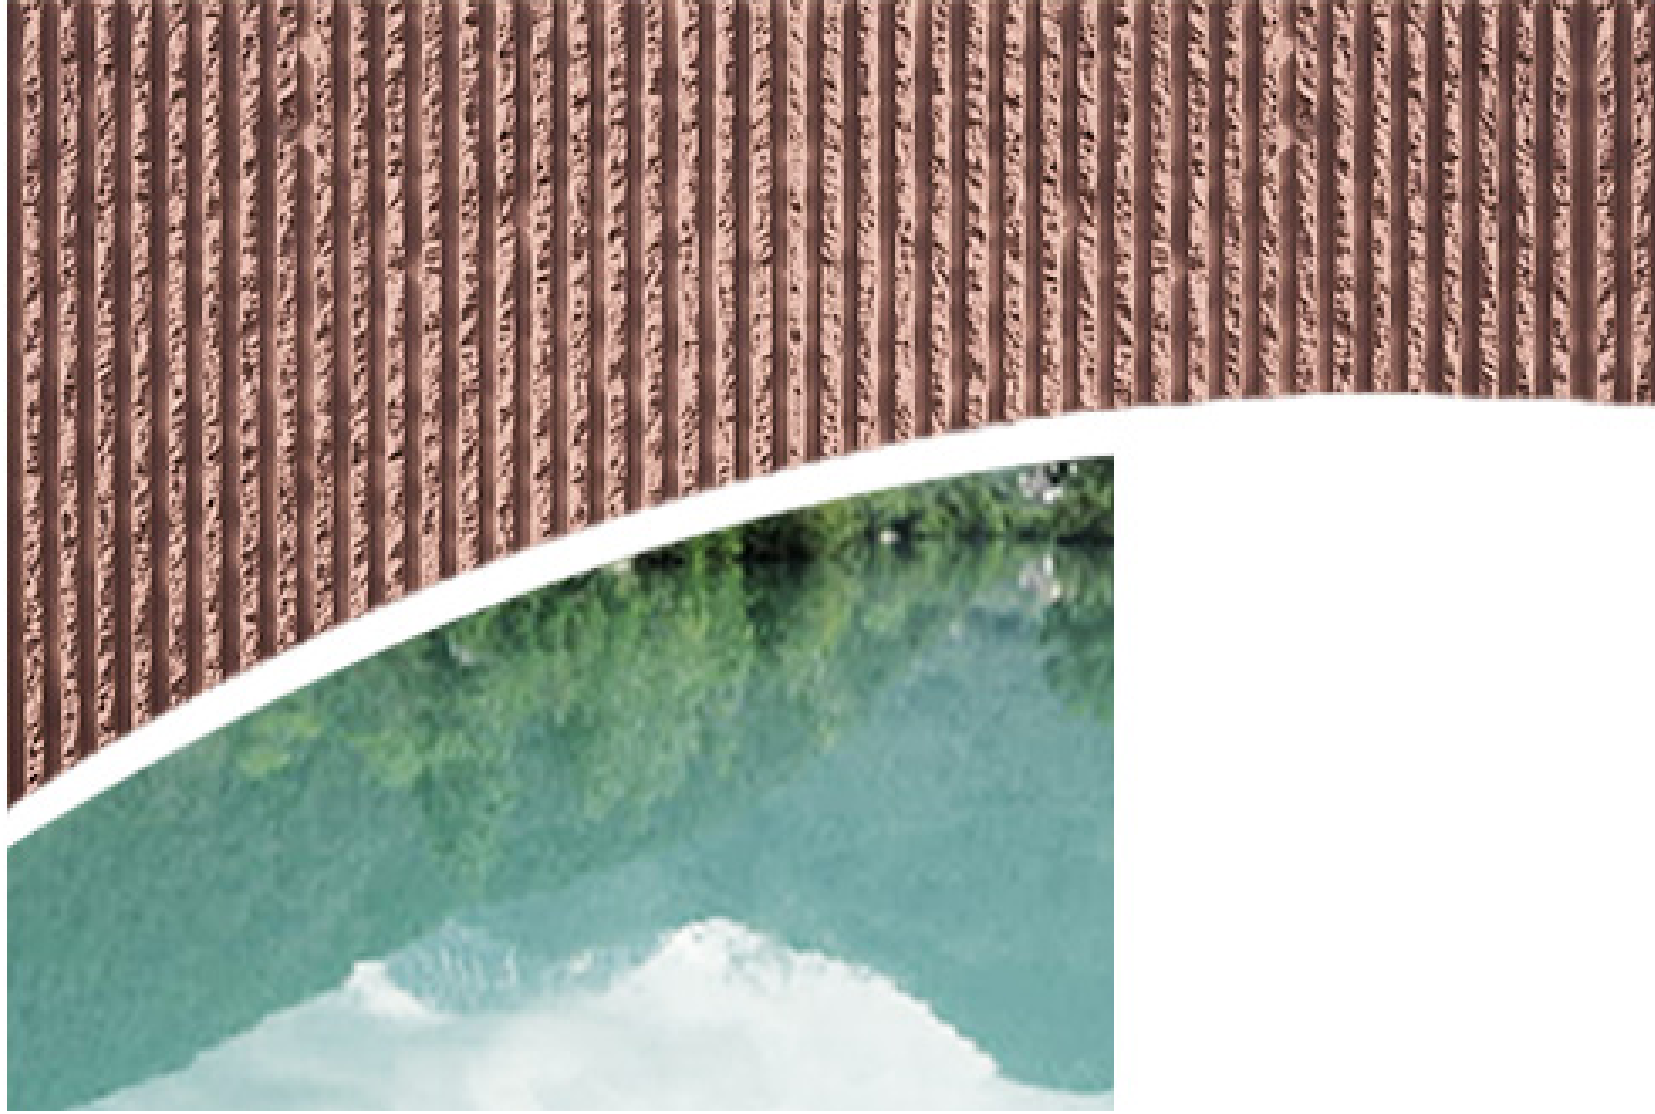



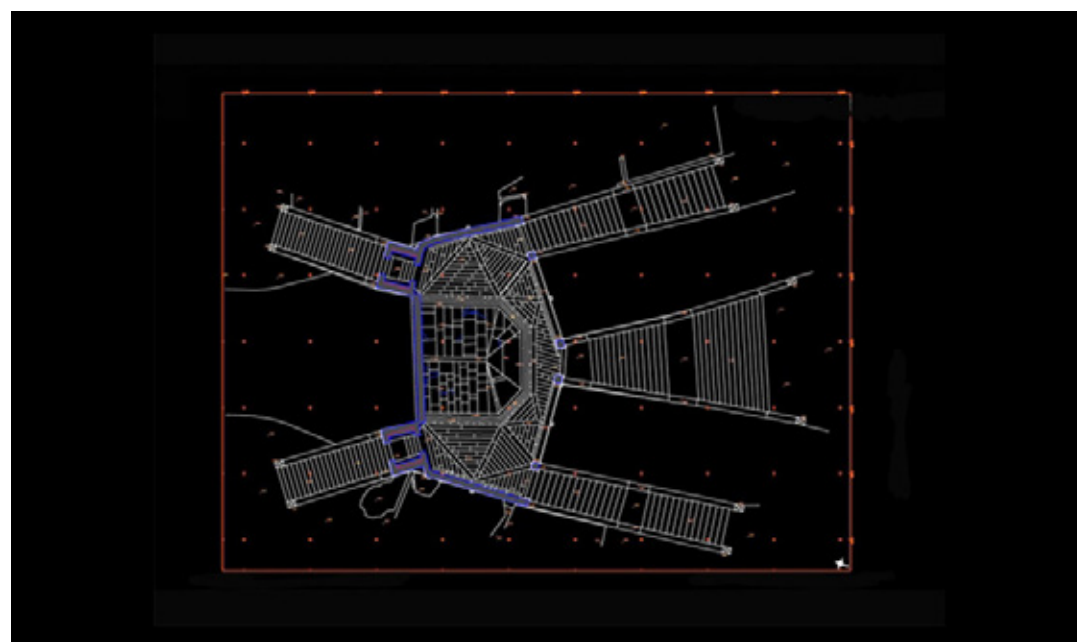

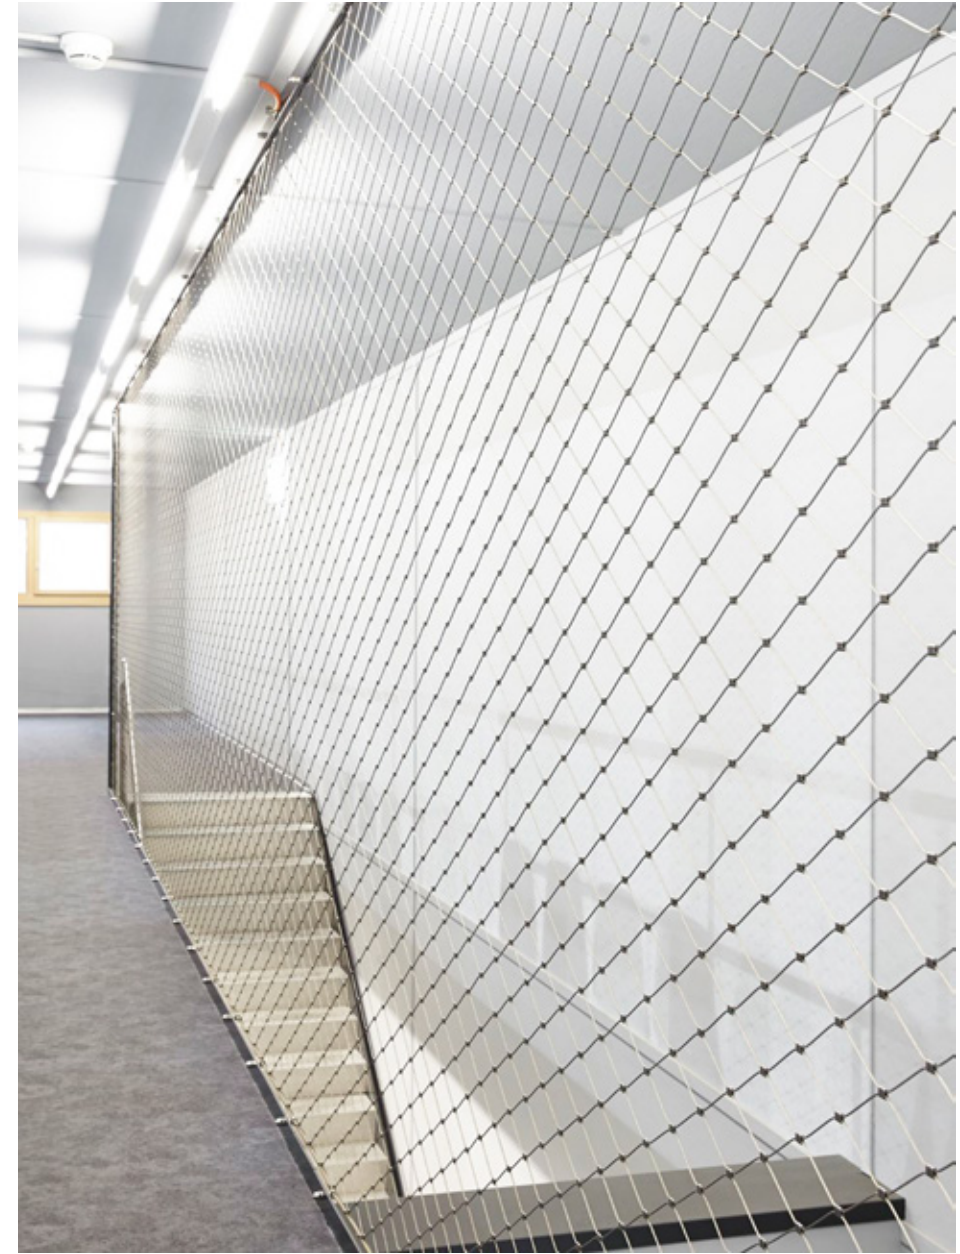

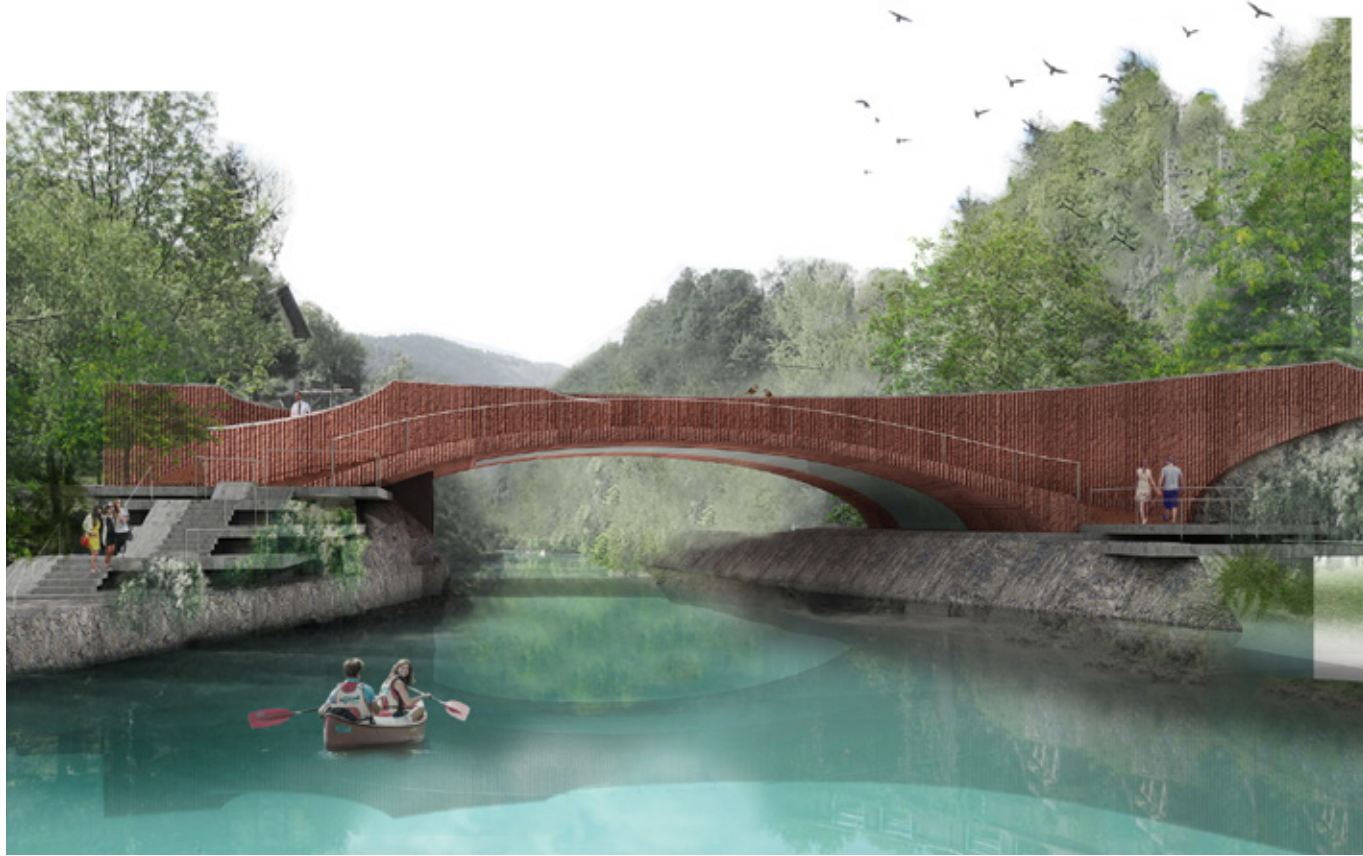

TRIIJE

Triije | spatial identities

MOST, Most na Soči

Idejna zasnova novega mostu

Trije arhitekti d.o.o.
Peričeva 24
SI-1000 Ljubljana
Europe
M: +386 590 235 47
T: +386 31 343 852

Projektna skupina

Andrej Mercina, udia
Saša Beričič Vojska, mia
Renata Smrkolj, abs.arh.
Vita Marolt, mia
Urša Križman, mia
Vlado Avramovič, mia

E: info@triiije.com

www.triiije.com

april 2018

© Copyright Trije arhitekti, 2018 All rights reserved.