



P:OBVOZNICA MOST NA SOČI DELU MARKO OBRAČALIŠČE DNO



Pregledna situacija
M 1:2000

PROJEKTANT: 		INVESTITOR:  REPUBLIKA SLOVENIJA MINISTRSTVO ZA INFRASTRUKTURO DIREKCIJA REPUBLIKE SLOVENIJE ZA INFRASTRUKTURO	
PODIZVAJALEC:		NAZIV PROJEKTA: OBVOZNICA MOST NA SOČI	
ODGOVORNI VODJA PROJEKTA: Domagoj BAČIČ, univ. dipl. inž. grad.		NAZIV NAČRTA: GLAVNA CESTA	
IDENT. ŠT. IZS: G-0237		OPIS RISBE: Pregledna situacija	
ODGOVORNI PROJEKTANT: Domagoj BAČIČ, univ. dipl. inž. grad.		MERILO: 1:2000	
IDENT. ŠT. IZS: G-0237		ŠT. PROJEKTA: 113-20A	
PROJEKTANT SODELAVEC: Marko ŠTURM, univ. dipl. inž. kraj. arh.		ŠT. NAČRTA: 113-20A/2-1	
IDENT. ŠT. IZS: /		VRSTA NAČRTA: 2/1 Načrti s področja gradbeništva	
PROJEKTANT SODELAVEC:		ŠIFRA CC: CC-SI 21110	
IDENT. ŠT. IZS:		VRSTA PROJEKTA: IDR	
DATUM PROJEKTA:		DATUM RISBE: julij 2020	
ŠT. ODSEKA: 1039	ARHIVSKA ŠT.: 0006.00	FAZA/OBJEKT: 000.2101	ŠIFRA RISBE: G.101
PROSTOR ZA ČRTNO KODO:		AVTOR RISBE: GINEX International d.o.o.	
ŠT. PRILOGE: 01		IDENT. ŠT. RISBE: 113-20A/2-1/01	


Vse pravice pridržane. Projektna dokumentacija je last podjetja GINEX International d.o.o., ki je tudi nosilec avtorskih pravic. Brez pome odobritve ni dovoljena uporaba ali razmnoževanje dokumentacije niti v delni niti v kakršni koli drugi obliki.

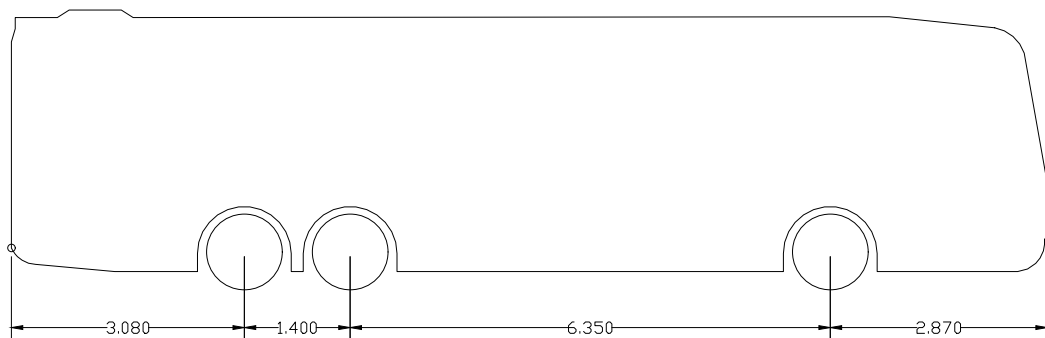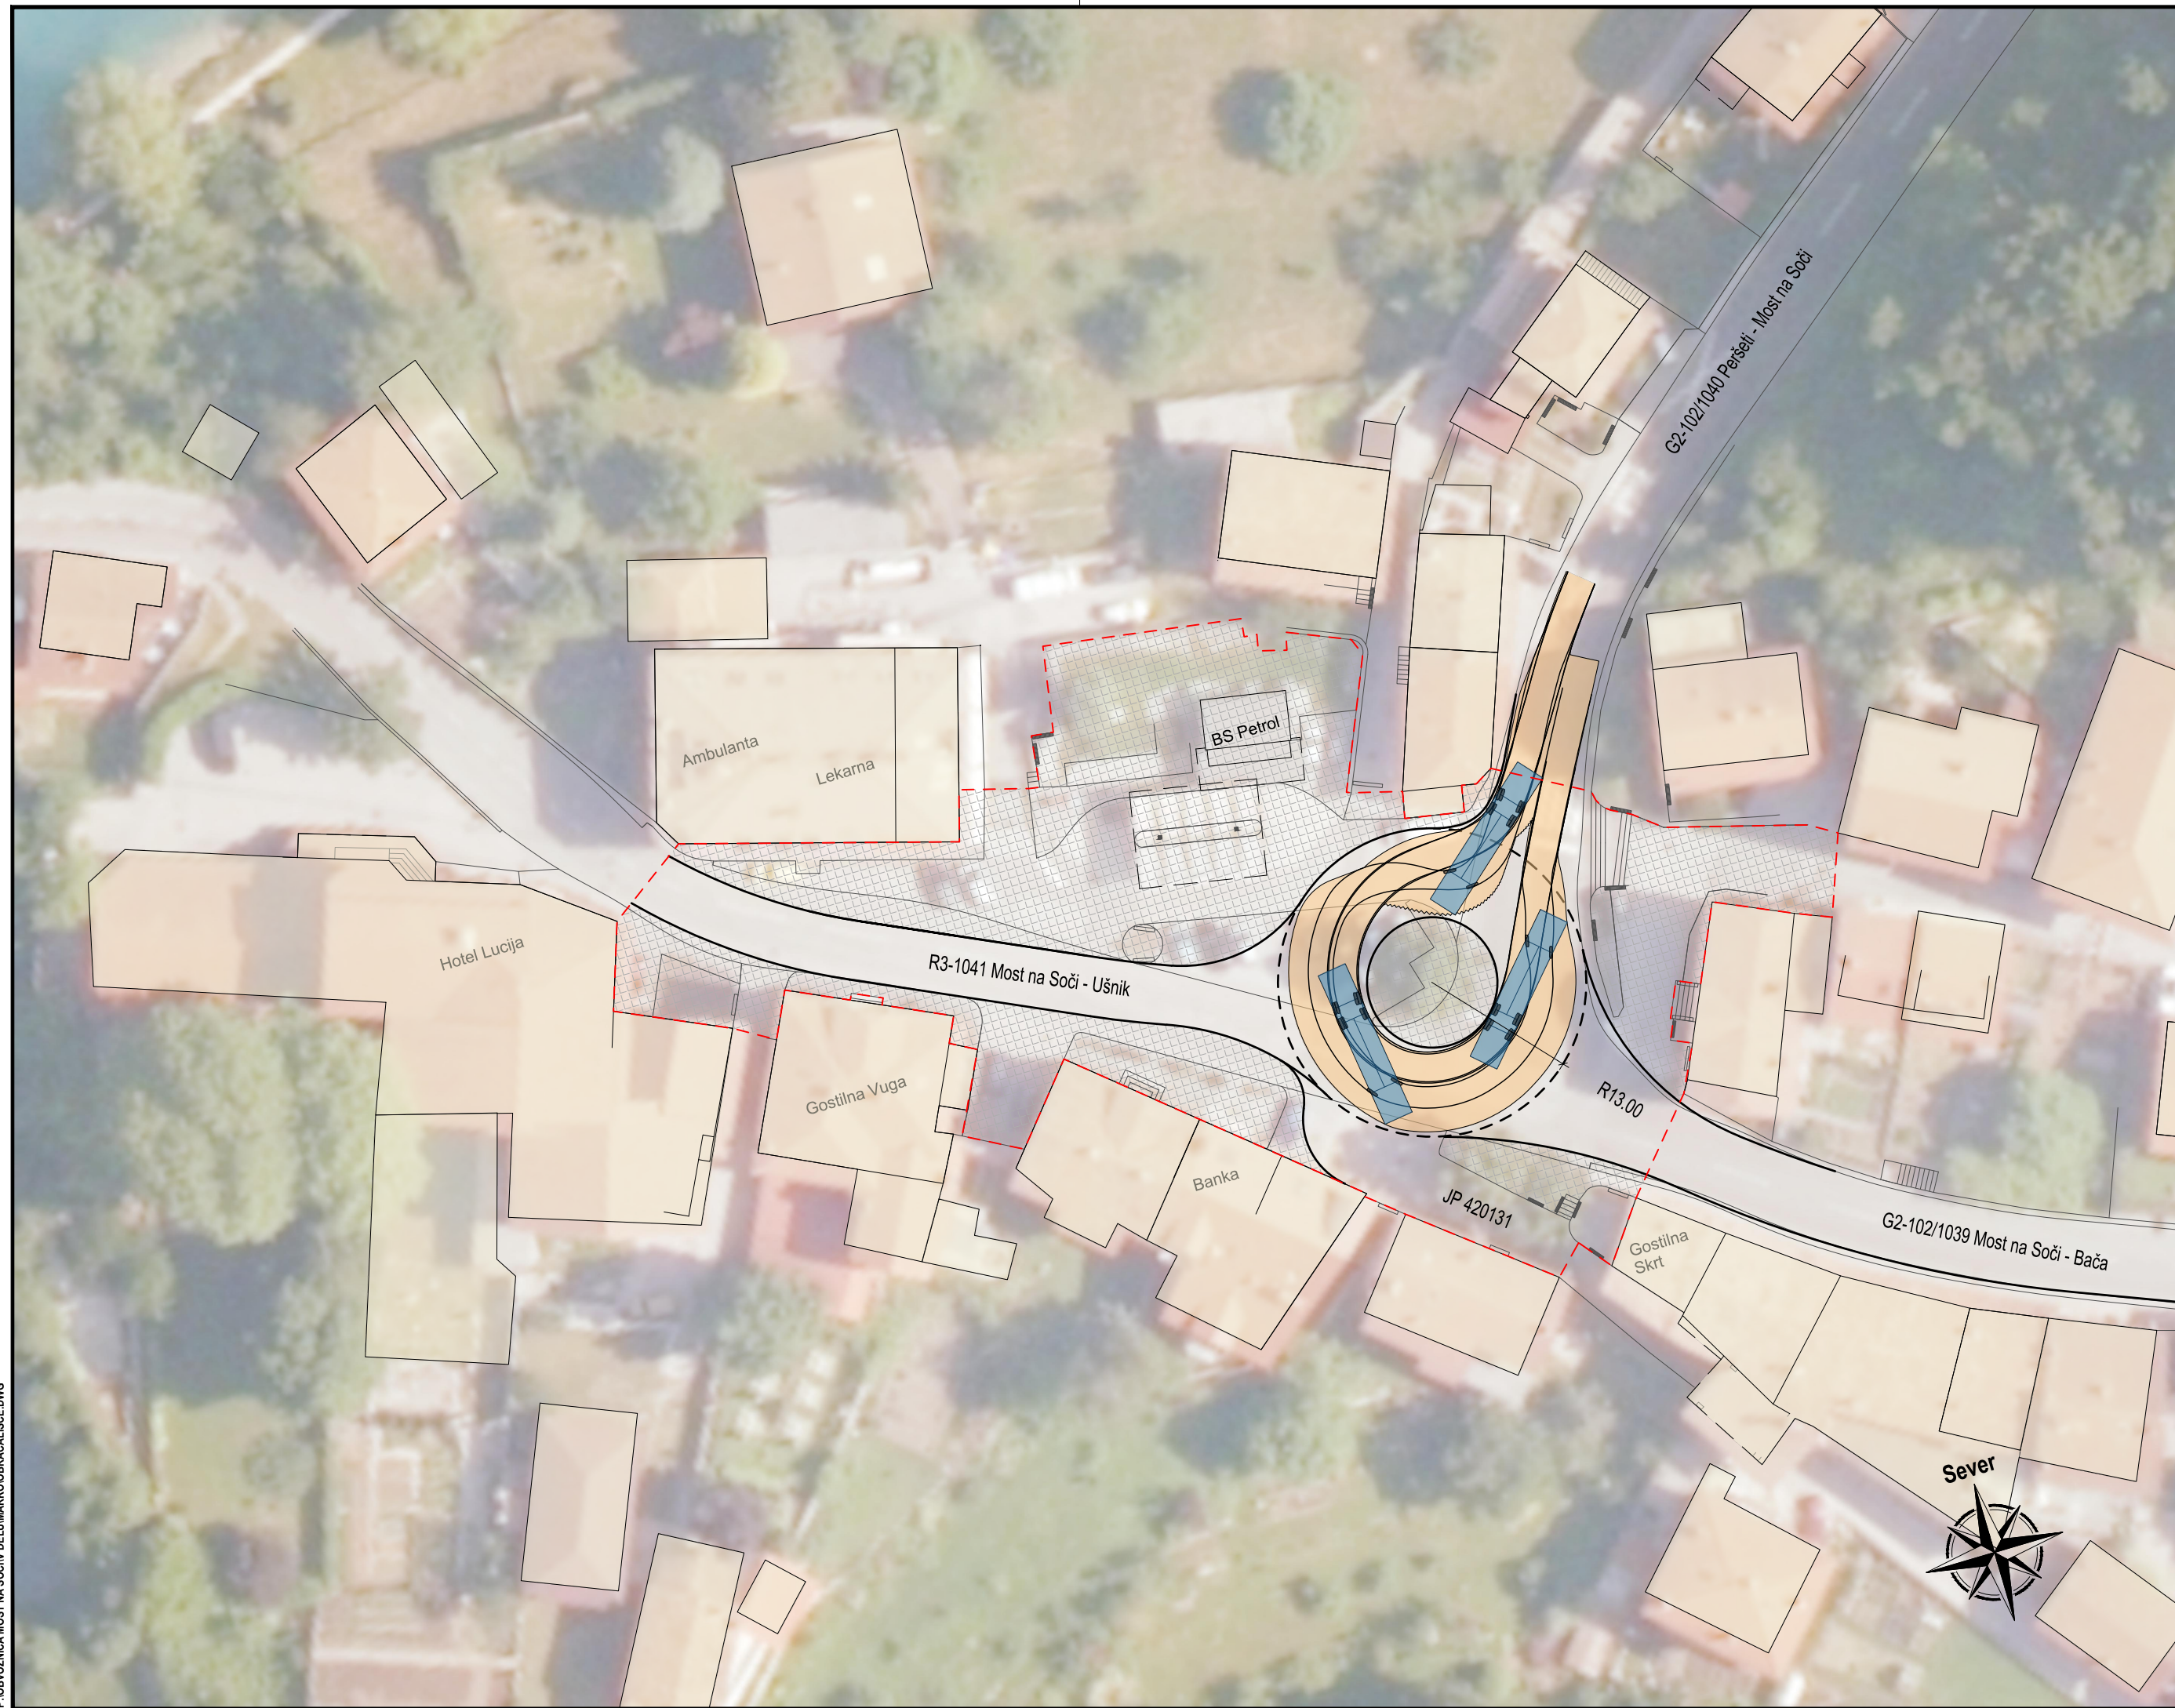

Ime: TURISTIČNI AVTOBUS 13.70m
Širina: 2.500
Sprednja nedkolesna razdalja: 2.500
Zadnja nedkolesna razdalja: 2.500
Povprečni kot zasuka koles: 50.706°
Čas zasuka koles (s): 4.0
Odračalni krog (med robnikoma): 18.097
Odračalni krog (med zidovima): 22.500

Situacija prevoznosti krožišče v središču naselja M 1:500

PROJEKTANT: 		INVESTITOR:  REPUBLIKA SLOVENIJA MINISTRSTVO ZA INFRASTRUKTURO DIREKCIJA REPUBLIKE SLOVENIJE ZA INFRASTRUKTURO	
PODEJAVALEC:		NAZIV PROJEKTA: OBVOZNICA MOST NA SOČI	
ODGOVORNI VODJA PROJEKTA: Domagoj BAČIČ, univ. dipl. inž. grad.		NAZIV NAČRTA: GLAVNA CESTA	
IDENT. ŠT. IZS: G-0237		OPIS RISBE: Situacija prevoznosti krožišče v središču naselja	
ODGOVORNI PROJEKTANT: Domagoj BAČIČ, univ. dipl. inž. grad.		MERILO: 1:500	
IDENT. ŠT. IZS: G-0237		ŠT. PROJEKTA: 113-20A	
PROJEKTANT SODELAVEC: Marko ŠTURM, univ. dipl. inž. kraj. arh.		ŠT. NAČRTA: 113-20A/2-1	
IDENT. ŠT. IZS: /		VRSTA NAČRTA: 2/1 Načrti s področja gradbeništva	
PROJEKTANT SODELAVEC:		ŠIFRA CC: CC-SI 21110	
IDENT. ŠT. IZS:		VRSTA PROJEKTA: IDR	
DATUM PROJEKTA:		DATUM RISBE: julij 2020	
ŠT. ODSEKA: 1039		ARHIVSKA ŠT.: 0006.00	
FAZA/OBJEKT: 000.2101		ŠIFRA RISBE: G.123	
PROSTOR ZA ČRTNO KODO:		AVTOR RISBE: GINEX International d.o.o.	
IDENT. ŠT. RISBE:		113-20A/2-1/02	
ŠT. PRILOGE: 02		Vse pravice pridržane. Projektna dokumentacija je last podjetja GINEX International d.o.o., ki je tudi nosilec avtorskih pravic. Brez pismo odobritve ni dovoljena uporaba ali razmnoževanje dokumentacije niti v delni niti v kakršni koli drugi obliki.	

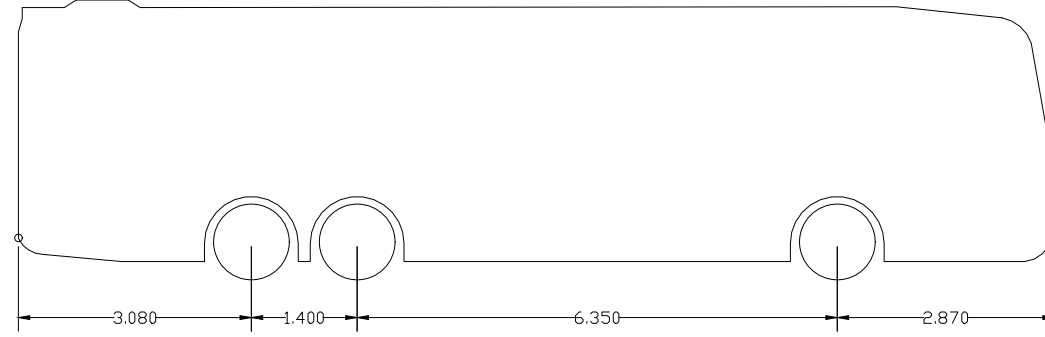

Ime: TURISTIČNI AVTOBUS 13.70m
Širina: 2.500
Sprednja medkolesna razdalja: 2.500
Zadnja medkolesna razdalja: 2.500
Povprečni kot zasuka koles: 50.706°
Čas zasuka koles (s): 4.0
Dloračalni krog (med robnikoma): 18.097
Dloračalni krog (med zidovoma): 22.500

Situacija prevoznosti
obračališče pri Gasilskem domu
M 1:500

PODIZVAJALEC:

ODGOVORNI VODJA PROJEKTA:
Domagoj BAČIČ, univ. dipl. inž. grad.

ODGOVORNI PROJEKTANT:
Domagoj BAČIČ, univ. dipl. inž. grad.

PROJEKTANT SODELAVEC:
Marko ŠTURM, univ. dipl. inž. kraj. arh.

PROJEKTANT SODELAVEC:

IDENT. ŠT. IZS:
G-0237

IDENT. ŠT. IZS:
G-0237

IDENT. ŠT. IZS:
/

IDENT. ŠT. IZS:

REPUBLICA SLOVENIJA
MINISTRSTVO ZA INFRASTRUKTURO
DIREKCIJA REPUBLIKE SLOVENIJE
ZA INFRASTRUKTURO

NAZIV PROJEKTA:
OBVOZNICA MOST NA SOČI

NAZIV NAČRTA:
GLAVNA CESTA

OPIS RISBE:
**Situacija prevoznosti
obračališče pri Gasilskem domu**

MERILO:
1:5000

ŠT. PROJEKTA:
113-20A

ŠT. NAČRTA:
113-20A/2-1

VRSTA NAČRTA:
2/1 Načrti s področja gradbeništva

ŠIFRA CC:
CC-SI 21110

VRSTA PROJEKTA:
IDR

DATUM PROJEKTA:
julij 2020

DATUM RISBE:
marec 2021

ŠT. ODSEKA:
1039

ARHIVSKA ŠT.:
0006.00

FAZA/OBJEKT:
000.2101

ŠIFRA RISBE:
G.123

PROSTOR ZA ČRTNO KODO:

ŠT. PRILOGE:
04

AVTOR RISBE:
GINEX International d.o.o.

IDENT. ŠT. RISBE:
113-20A/2-1/04

Vse pravice pridržane. Projektna dokumentacija je last podjetja GINEX International d.o.o., ni je tudi nosilec avtorskih pravic. Brez pisma odobritve ni dovoljena uporaba ali razmnoževanje dokumentacije niti v delni niti v kakršni koli drugi obliki.